VSE MERE JE ZARADI POSEGA V OBSTOJEČO STAVBO POTREBNO KONTROLIRATI NA MESTU SAMEM !

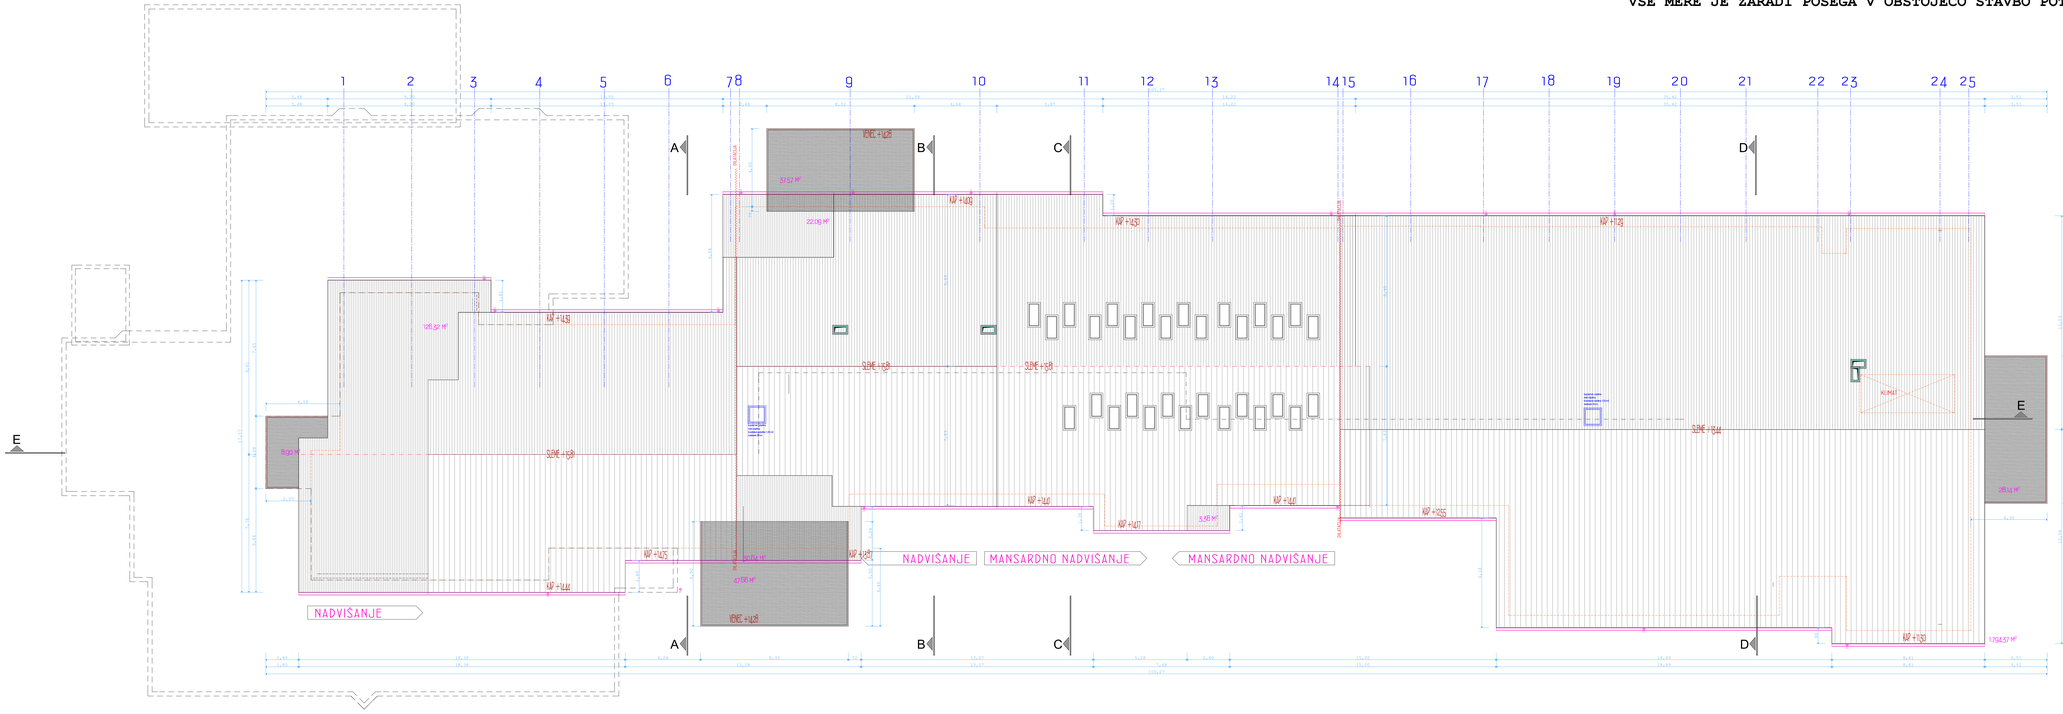

obikovanje prostora
radivoj mohorič s.p.

OBJEKT:	REKONSTRUKCIJA DOMA ZA VARSTVO ODRASLIH VELENJE
INVESTITOR:	DOM ZA VARSTVO ODRASLIH VELENJE KIDRIČEVA 23, VELENJE
DEL PROJEKTA/FAZA:	ARHITEKTURA/PGD
VSEBINA RISBE:	TLORIS STREHE
ŠTEVILKA NAČRTA:	121119
ŠTEVILKA PROJEKTA:	121119
ODG.VODJA PROJEKTA:	RADIVOJ MOHORIČ, mag.inž.arh.
ODG.PROJEKTANT:	RADIVOJ MOHORIČ, mag.inž.arh.
MERILO/LIST.ŠT.:	1:100 / 10 (26)
DATUM:	DECEMBER 2013
ARHIV:	D:\ARHIV RM\2015\637 - DVO dopolnitev 11151201 DVO dodane fasade.pln

obikovanje prostora radivoj mohorič s.p.