



oblikovanje prostora

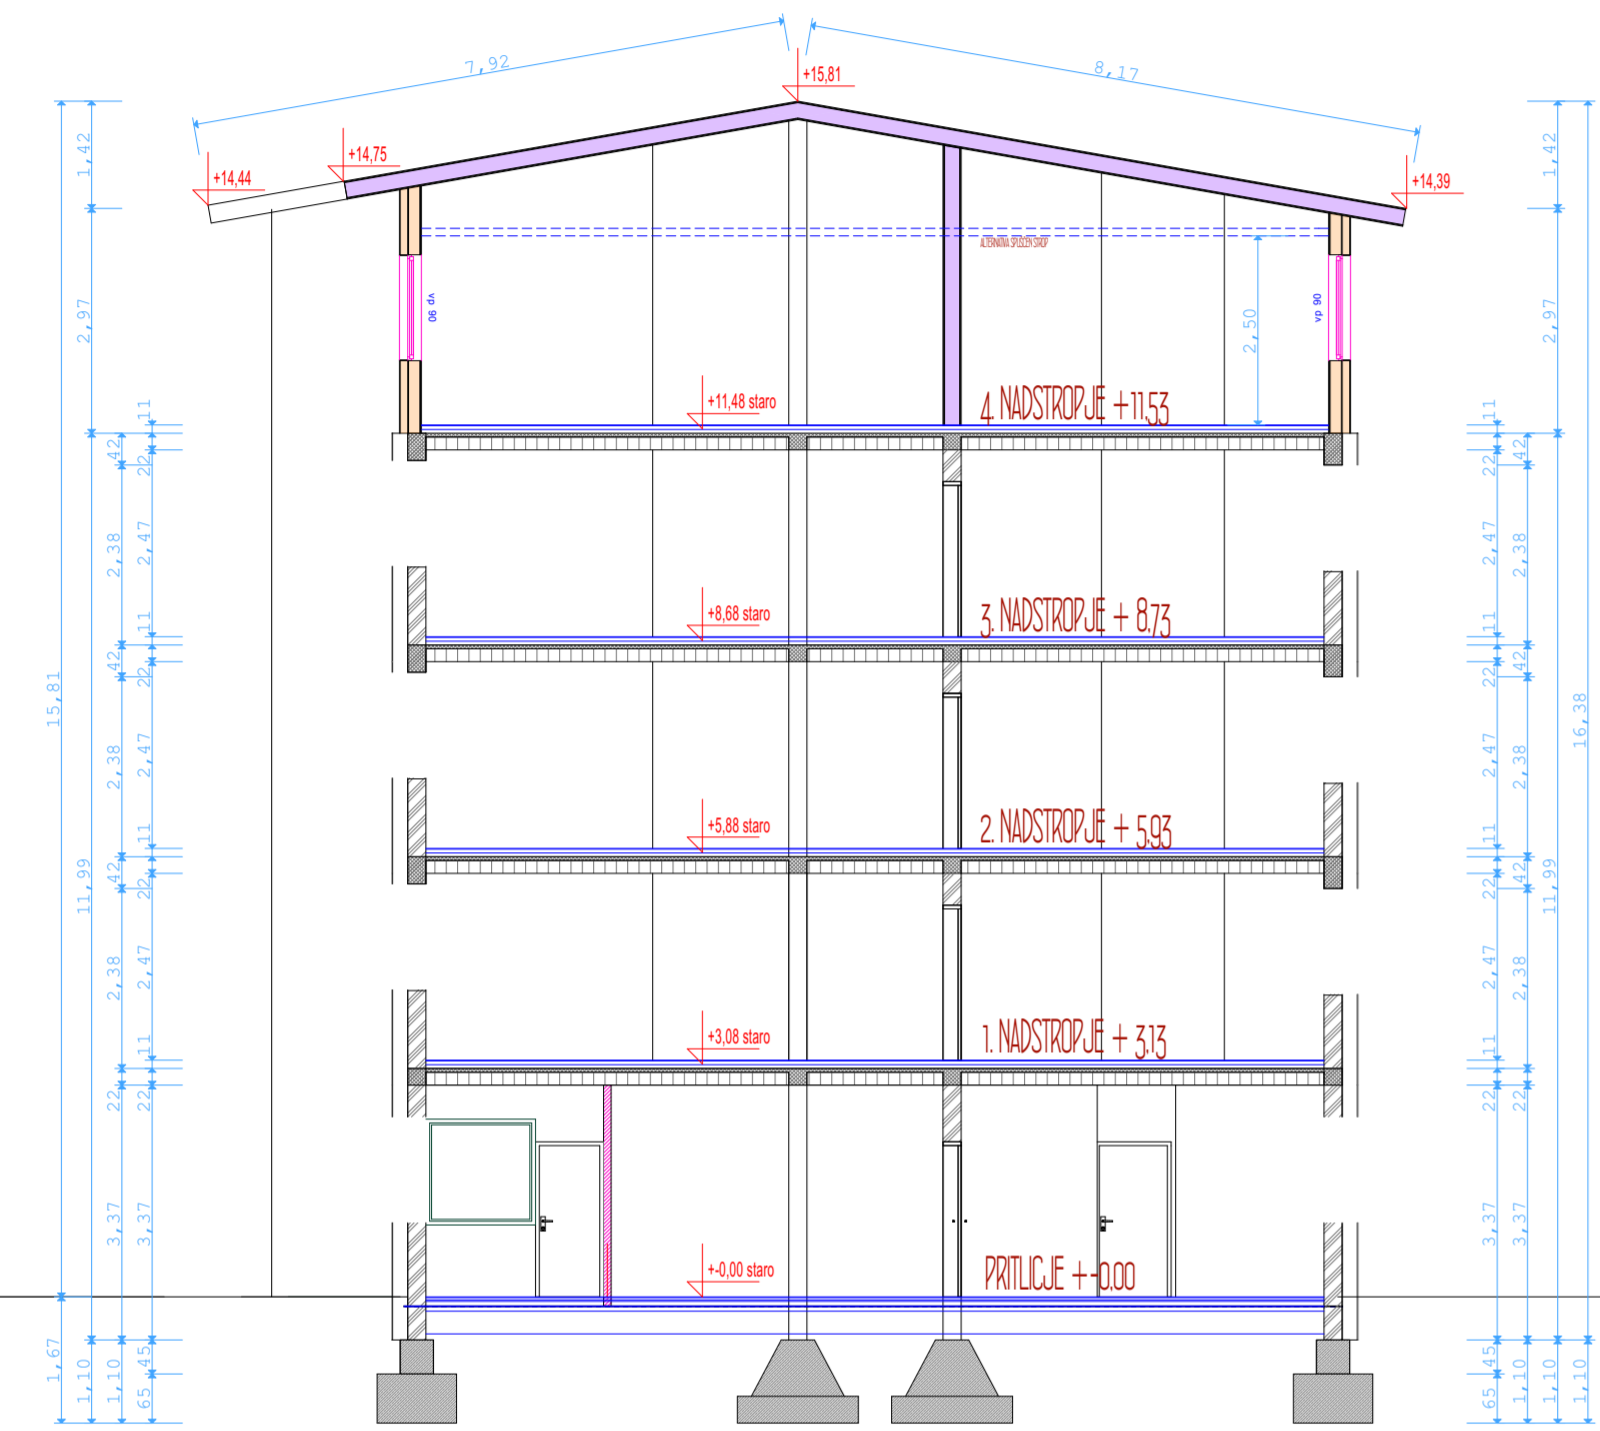


PREREZ A-A (GSA)

1. OPOMNI STATIVA NA S BETON

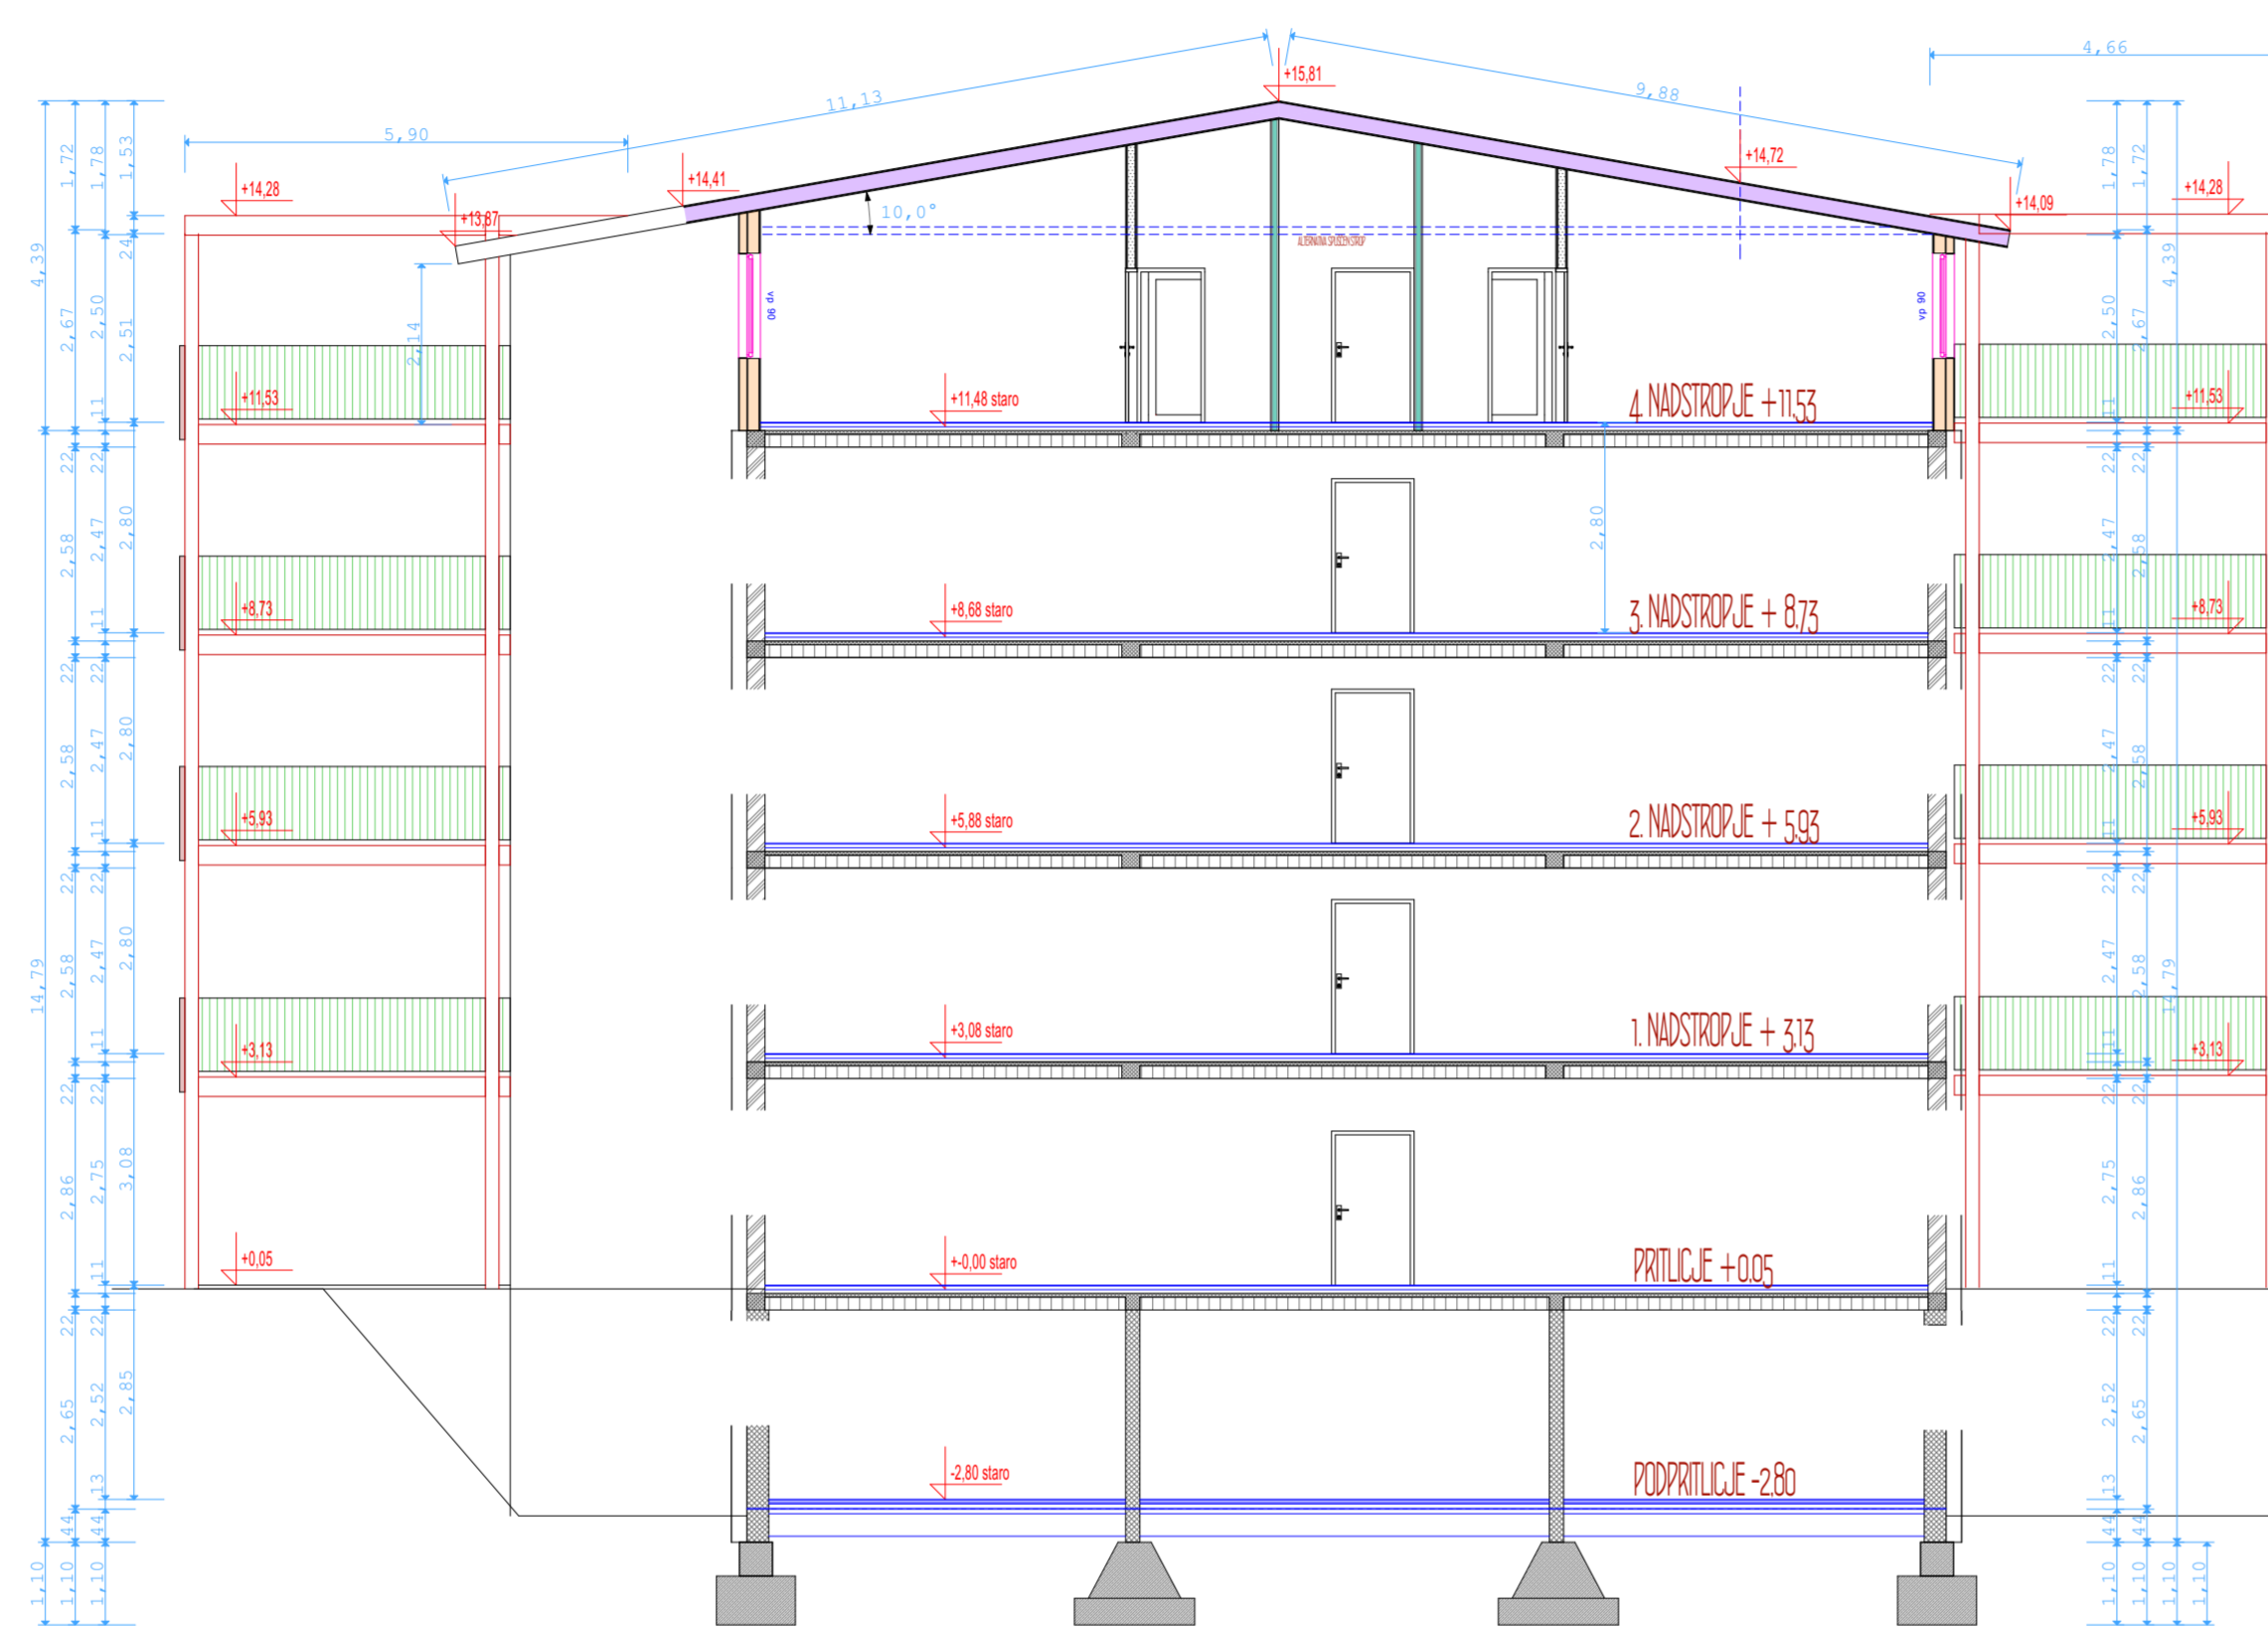


PREREZ B-B (GSB)

1. OPOMNI STATIVA NA S BETON

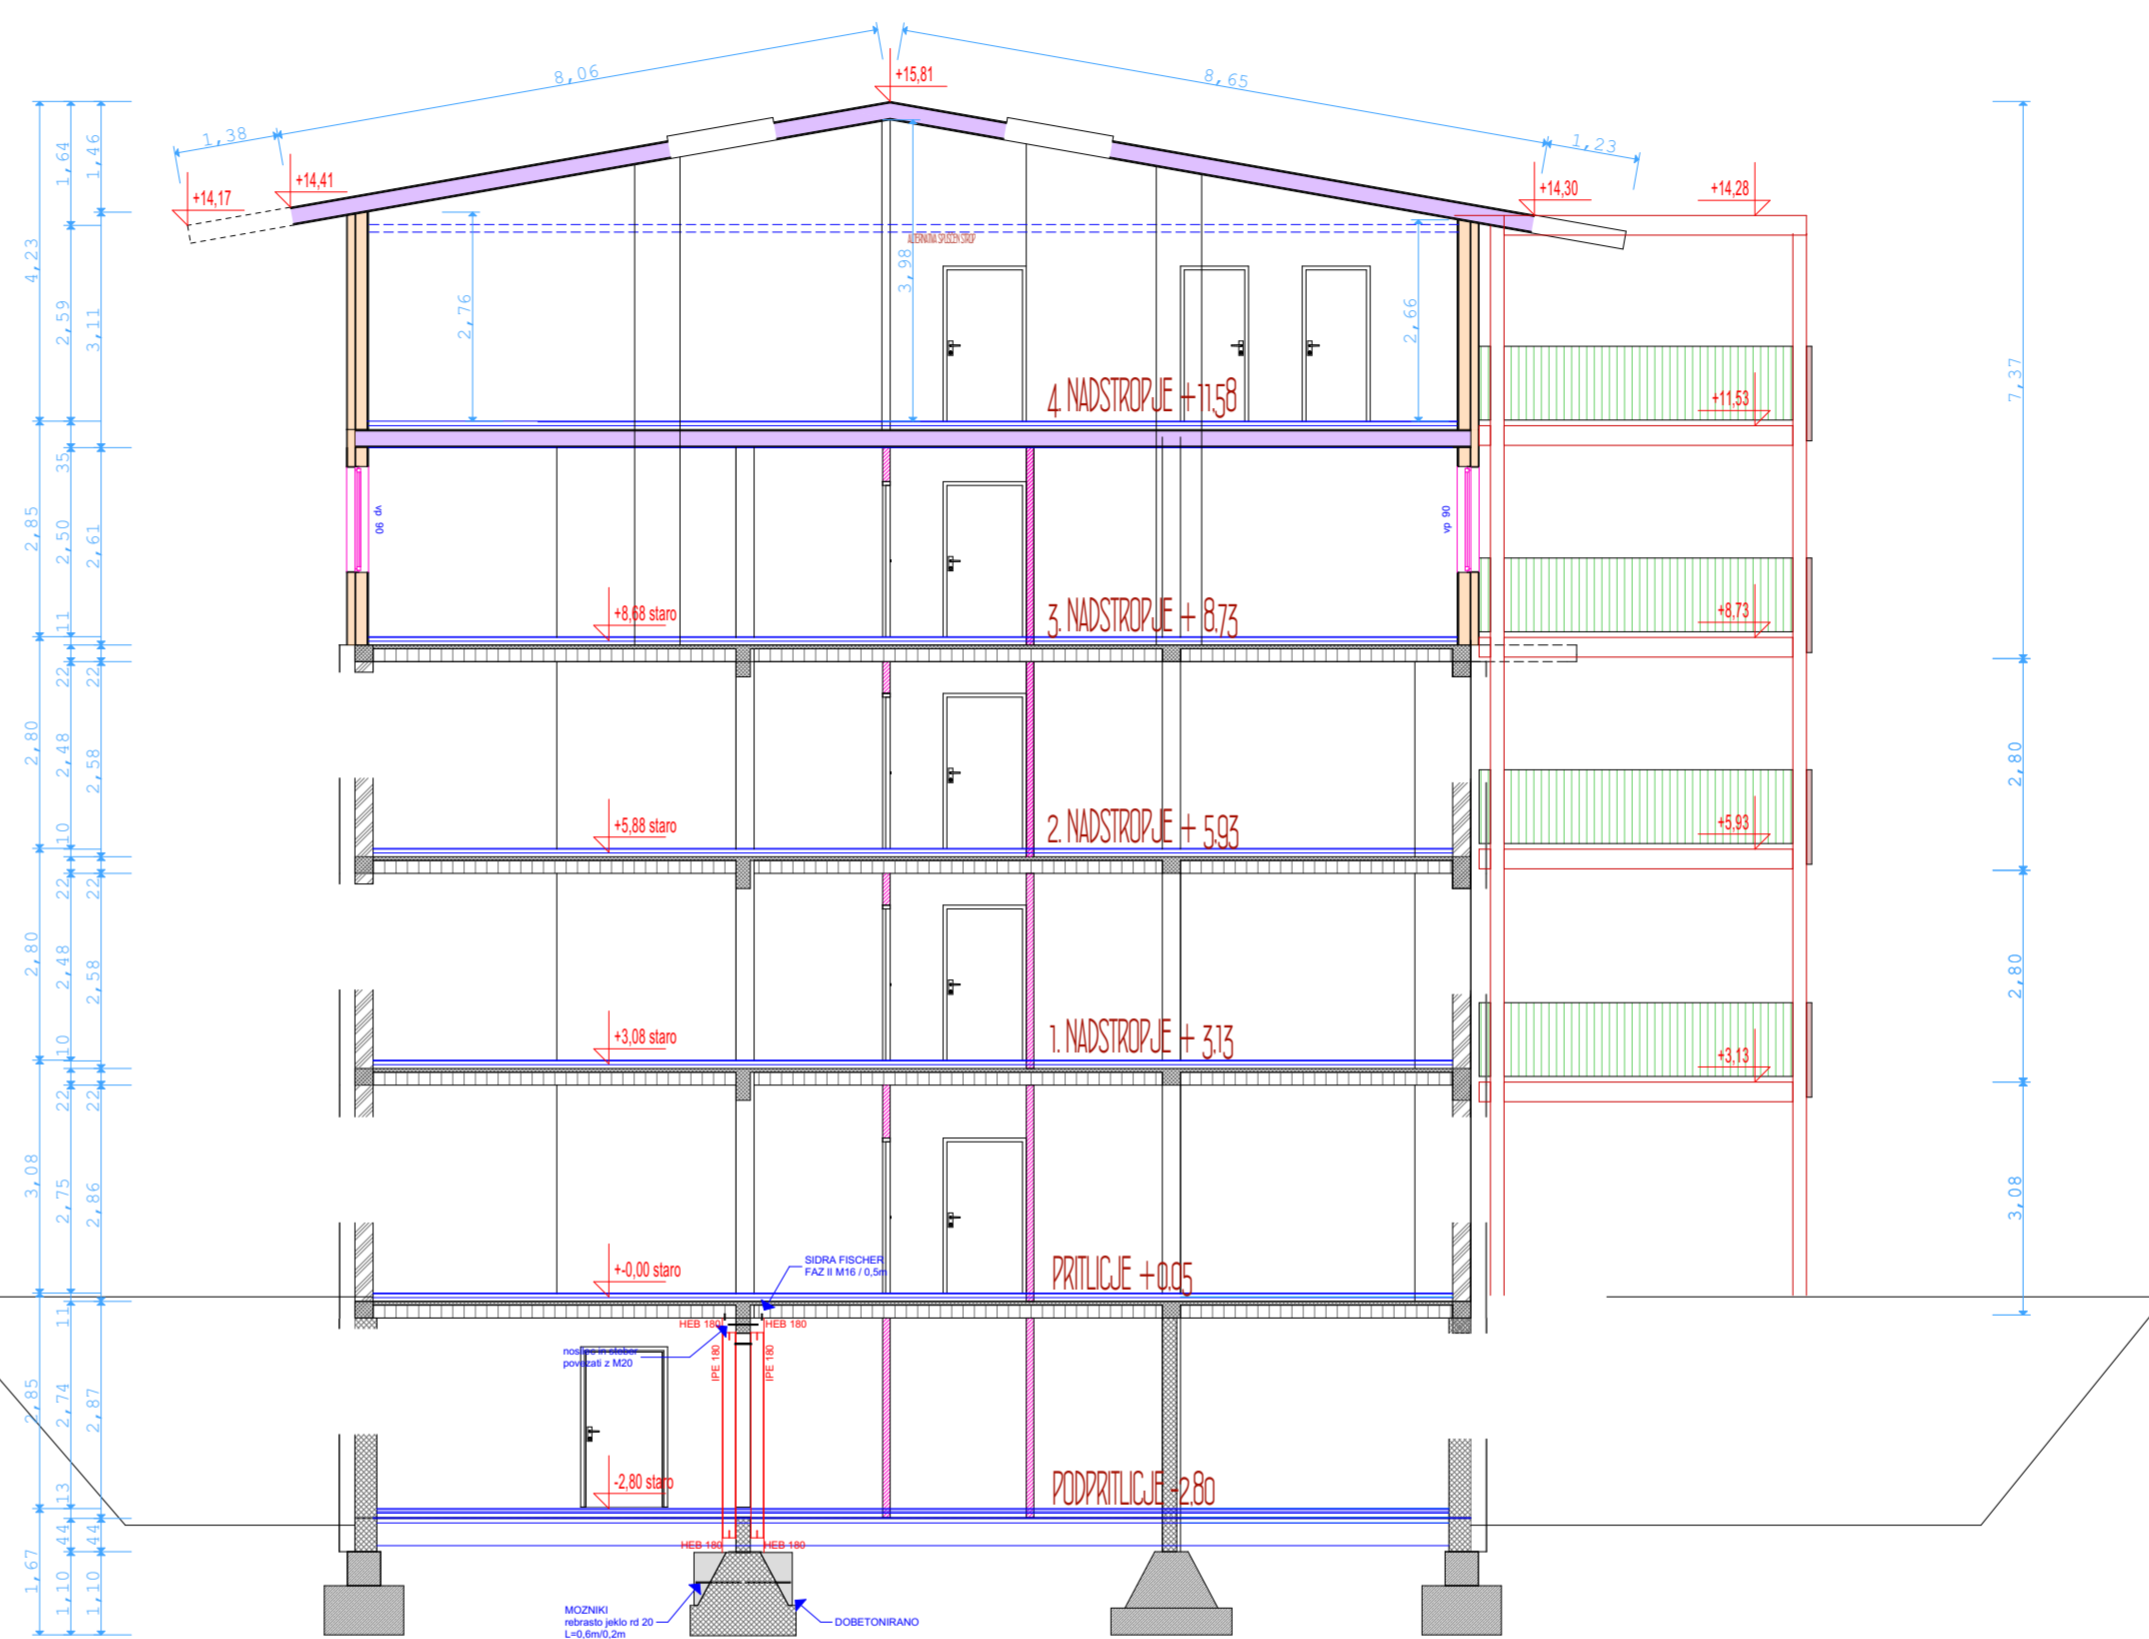

PREREZ C-C (GSB)

1. VŠINA PLASTI TLAKA VPLIVA NA PREKLADE VRAT

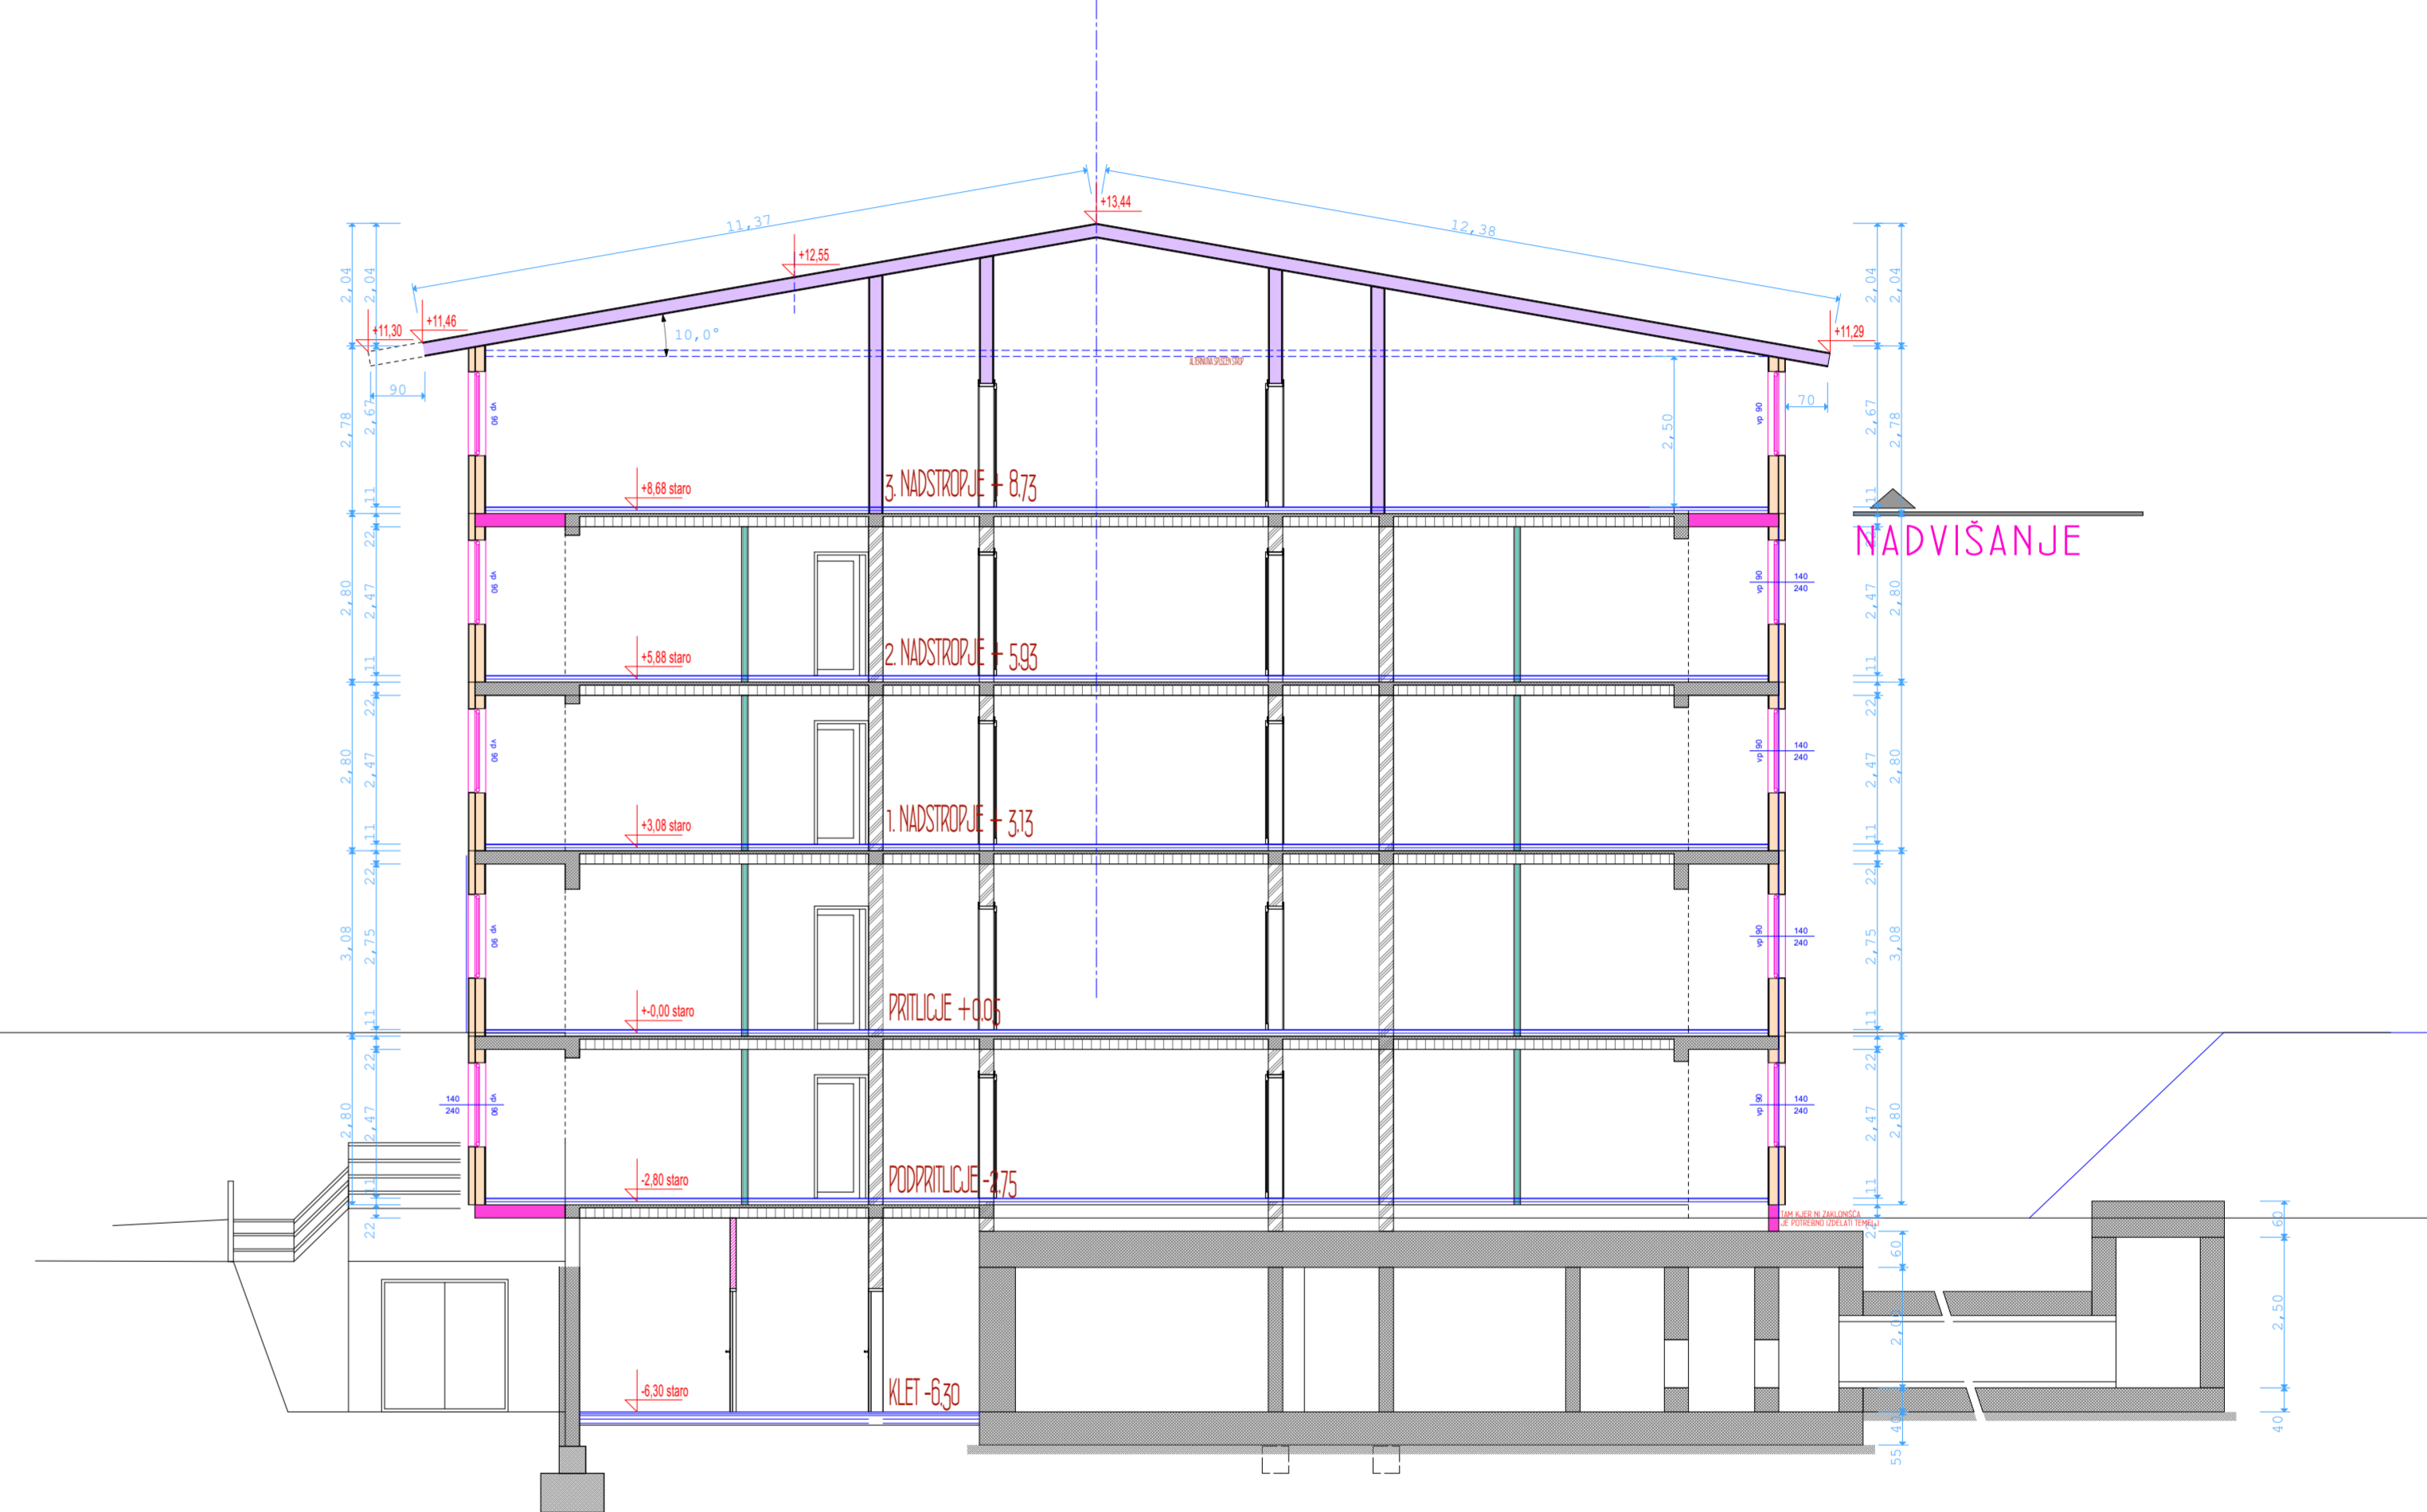

PREREZ D-D (GSC)

1. VŠINA PLASTI TLAKA VPLIVA NA PREKLADE VRAT

VSE MERE JE ZARADI POSEGA V OBSTOJEČO STAVBO POTREBNO KONTROLIRATI NA MESTU SAMEM !

OBlikovanje prostora	
RADIVOJ MOHORIČ S.P.	
OBJEKT:	REKONSTRUKCIJA DOMA ZA VARSTVO
INVESTITOR:	ODRASLIH VELENJE
DEL PROJEKTA/FAZA:	DOM ZA VARSTVO ODRASLIH VELENJE
VSEBINA RISBE:	KIDRIČEVA 23, VELENJE
ŠTEVILKA NAČRTA:	ARHITEKTURA/PGD
ŠTEVILKA PROJEKTA:	PREREZ
ODG.VODJA PROJEKTA:	121119
ODG.PROJEKTANT:	121119
MERILLO/LIST.ŠT.:	RADIVOJ MOHORIČ, mag.inž.arh.
DATUM:	RADIVOJ MOHORIČ, mag.inž.arh.
ARHIV:	1:100 / 11 (26)
	DECEMBER 2013
	p:\ARHIV_RM\2013\637 - RVO dopolnitev 1\151201 RVO dodane fasade.pln