




VSE MERE USKLADITI NA OBJEKTU !

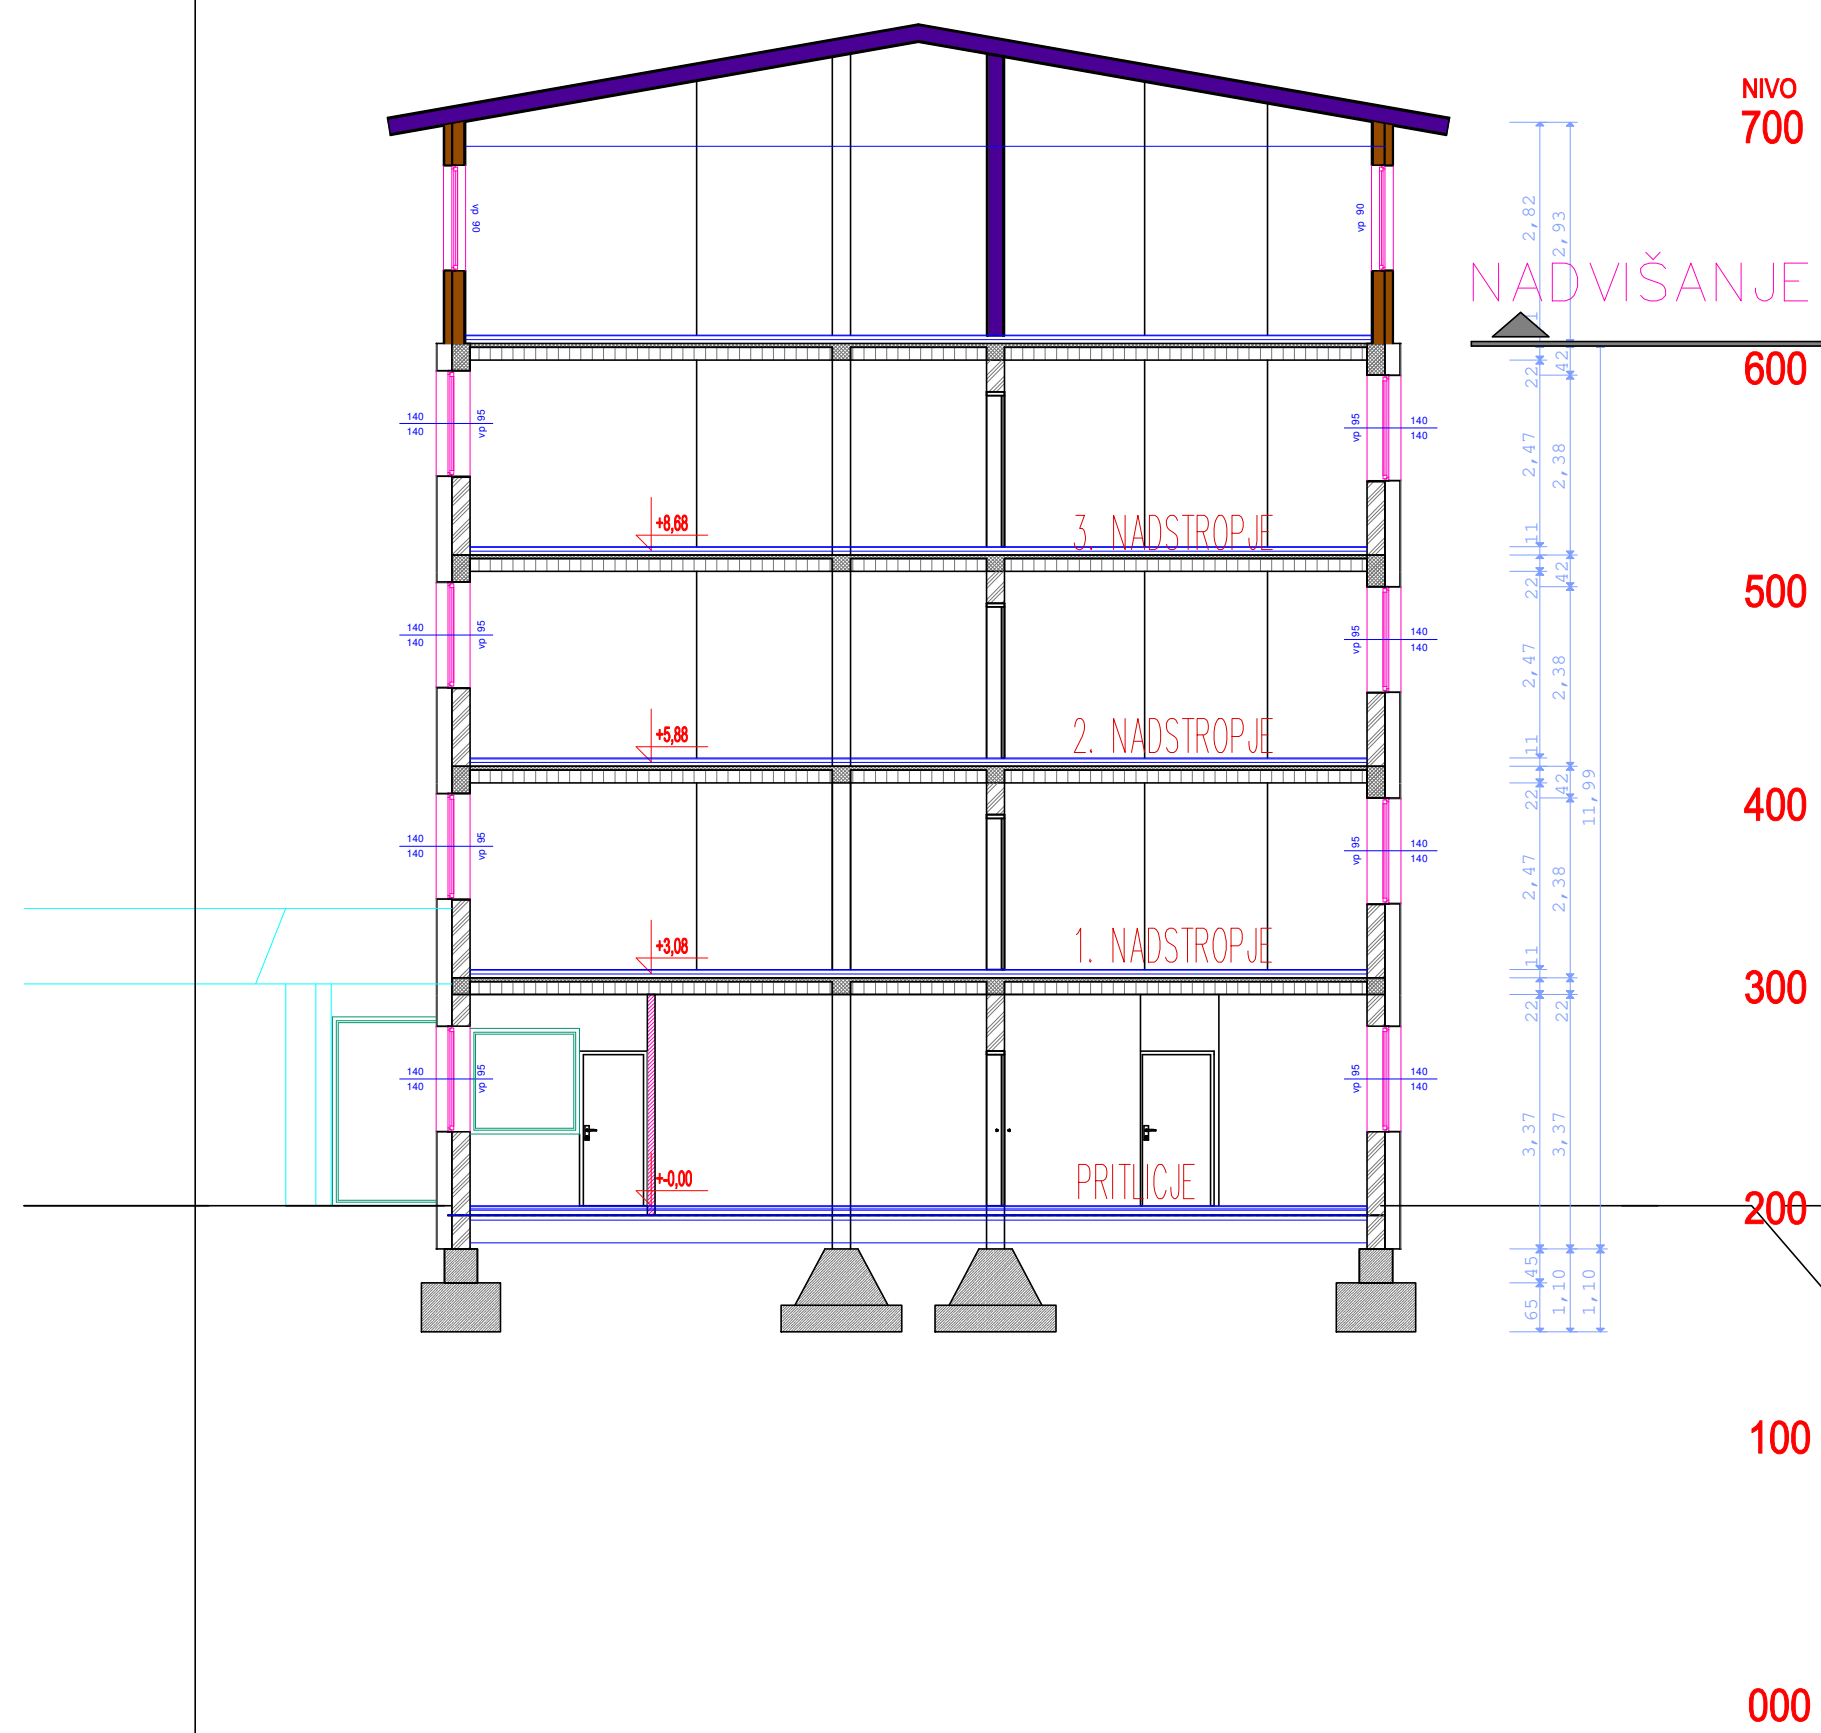


1. OPOMNI STATIKA NA S BETON

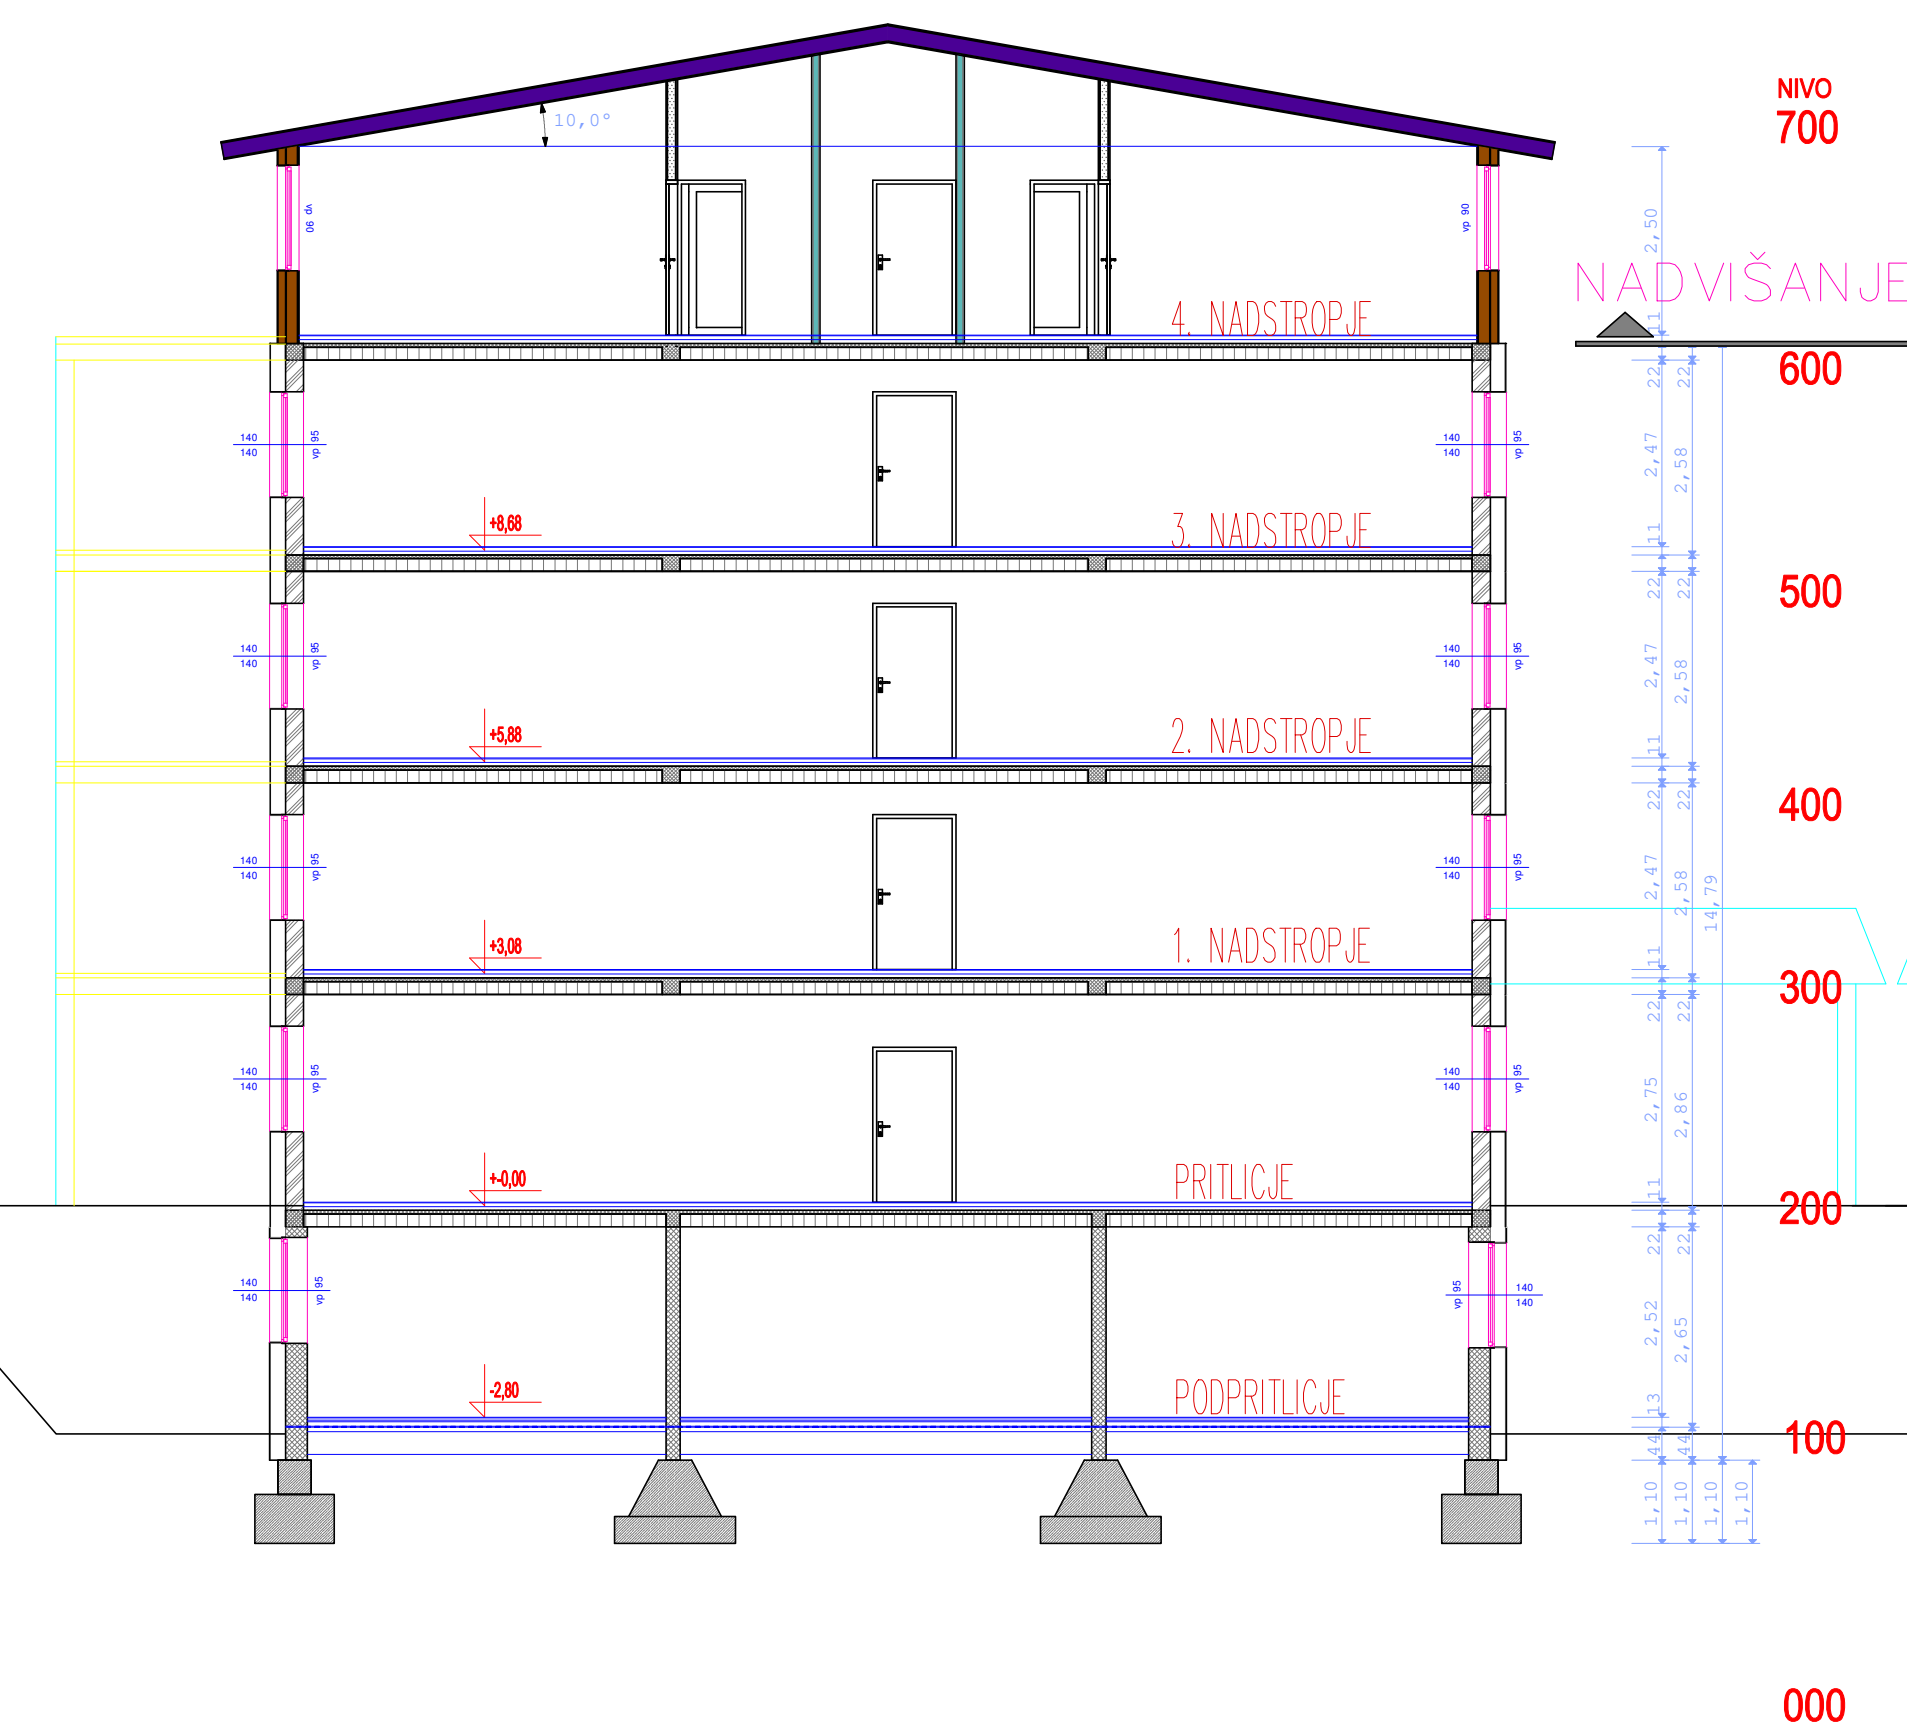


1. OPOMNI STATIKA NA S BETON

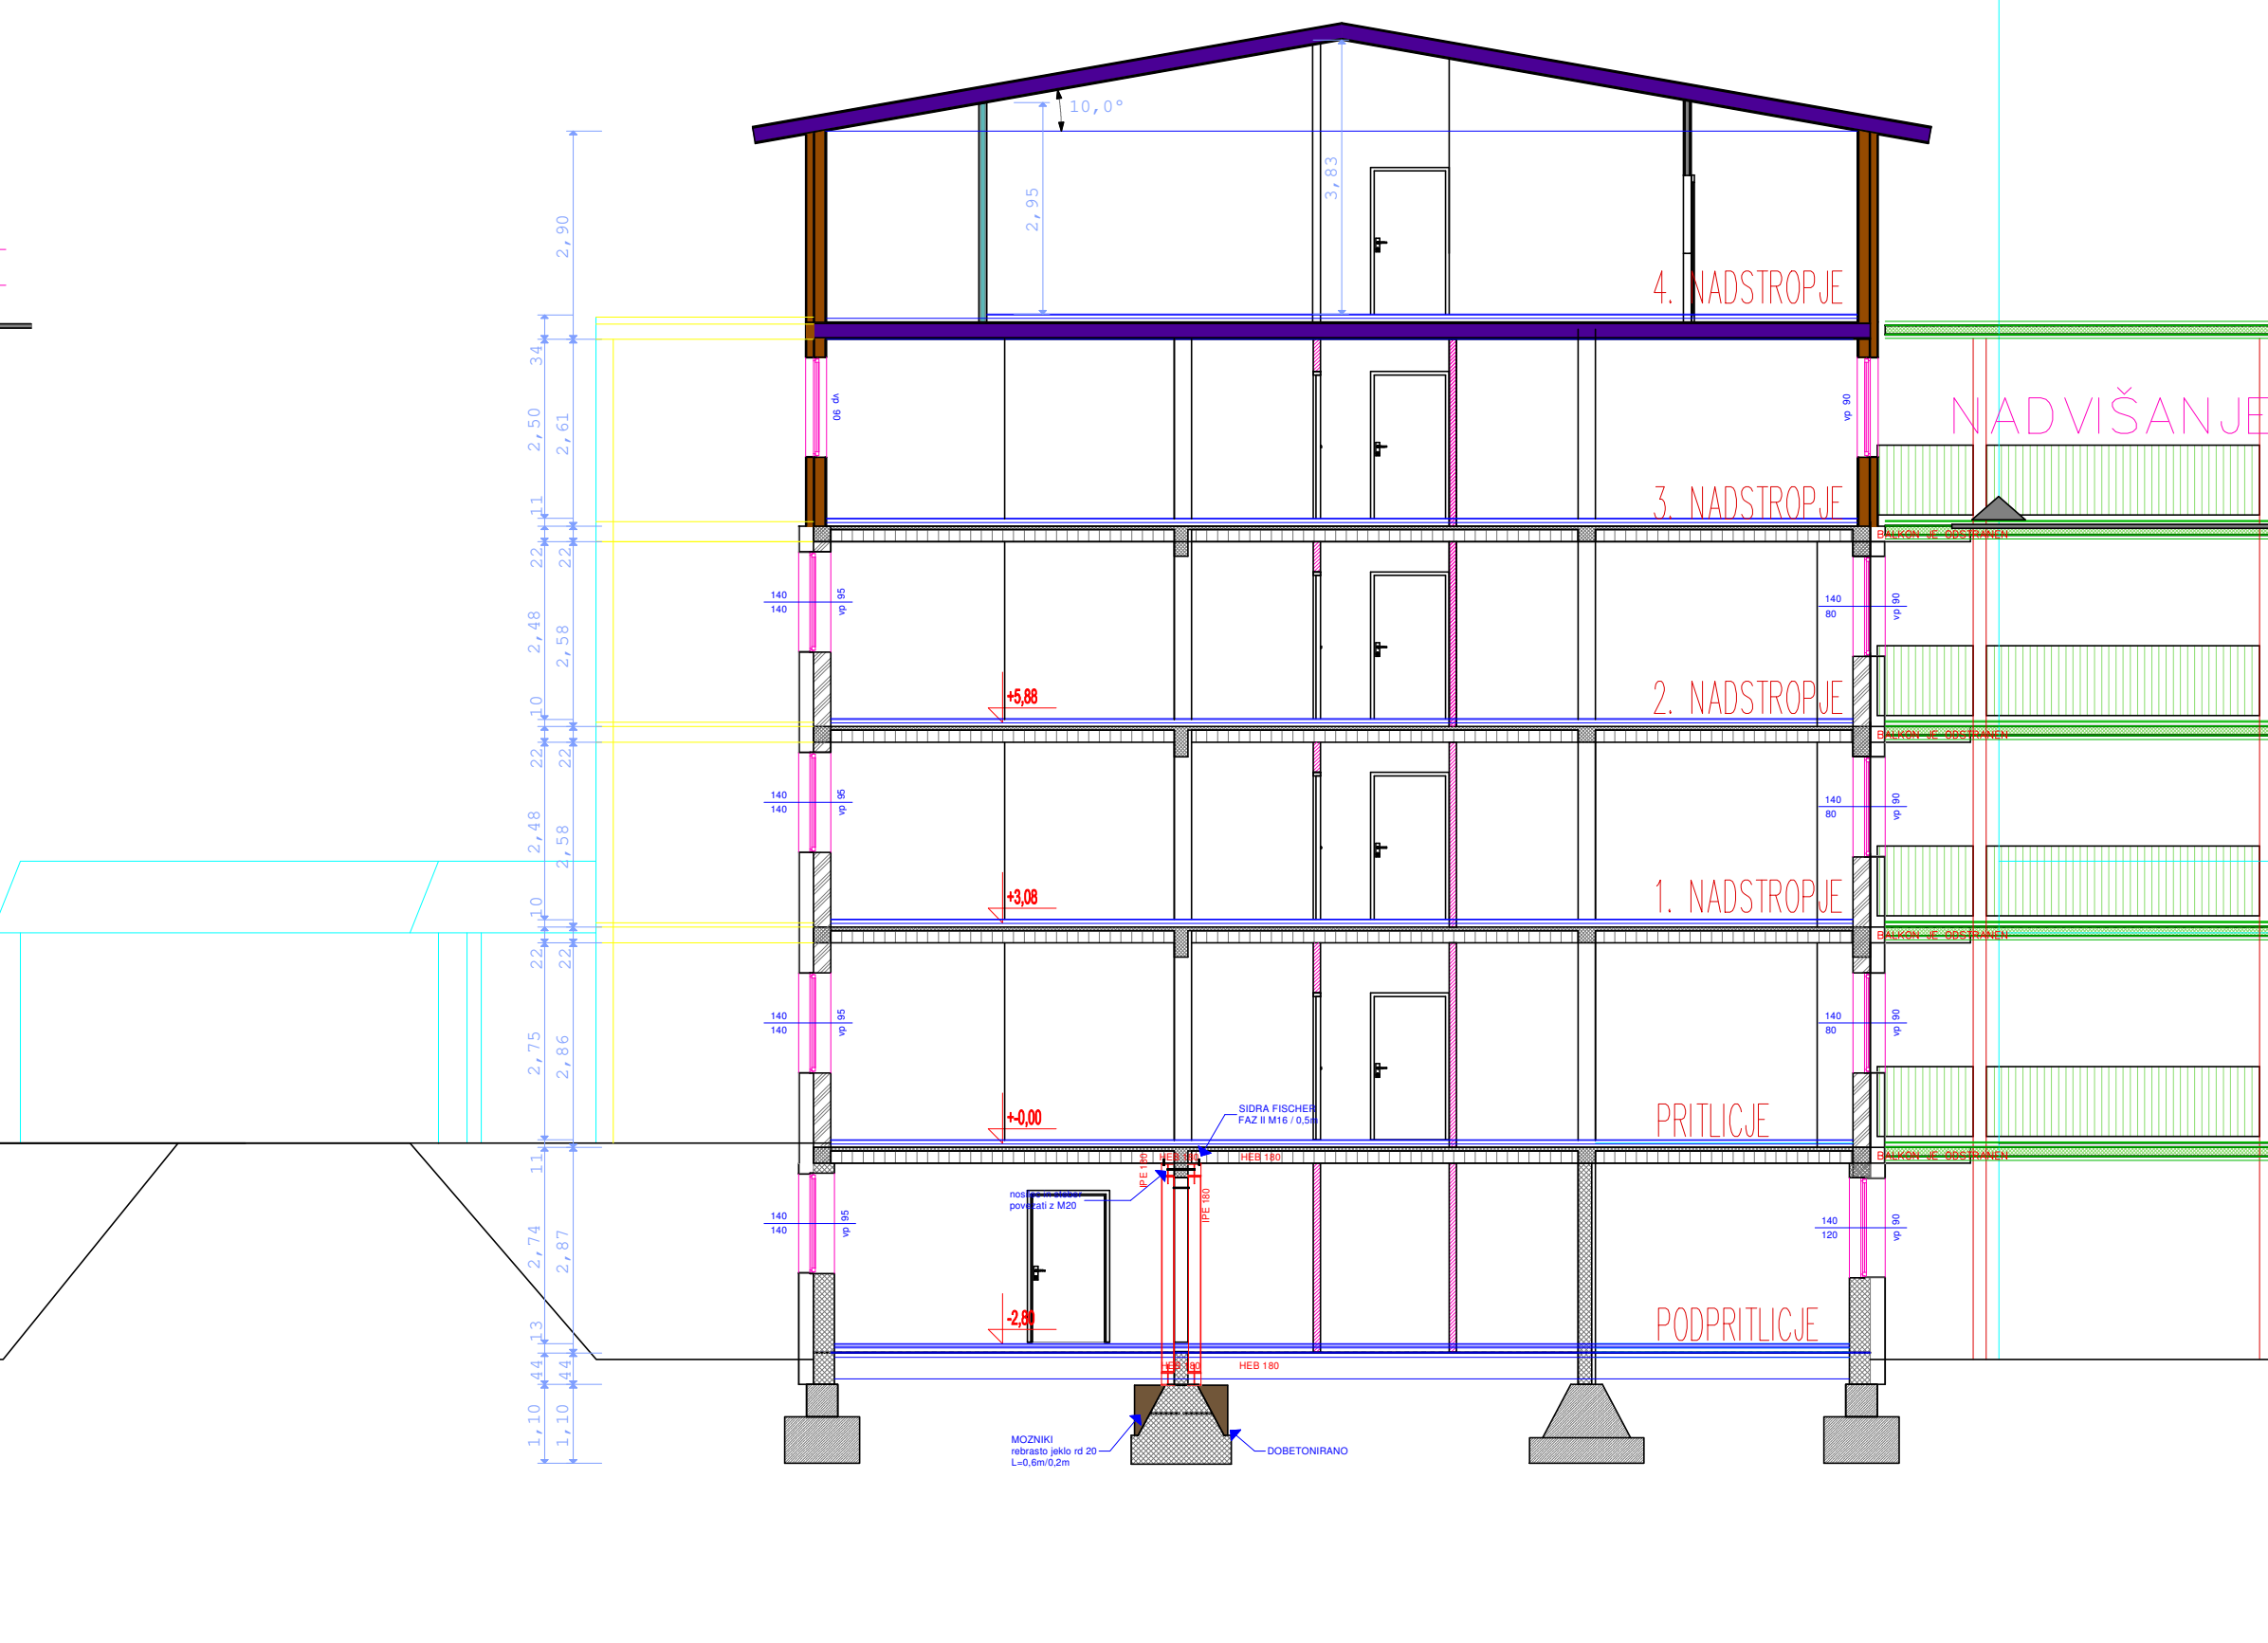

1. VIŠINA PLASTI TLAKA VPLIVA NA PREKLADE VRAT

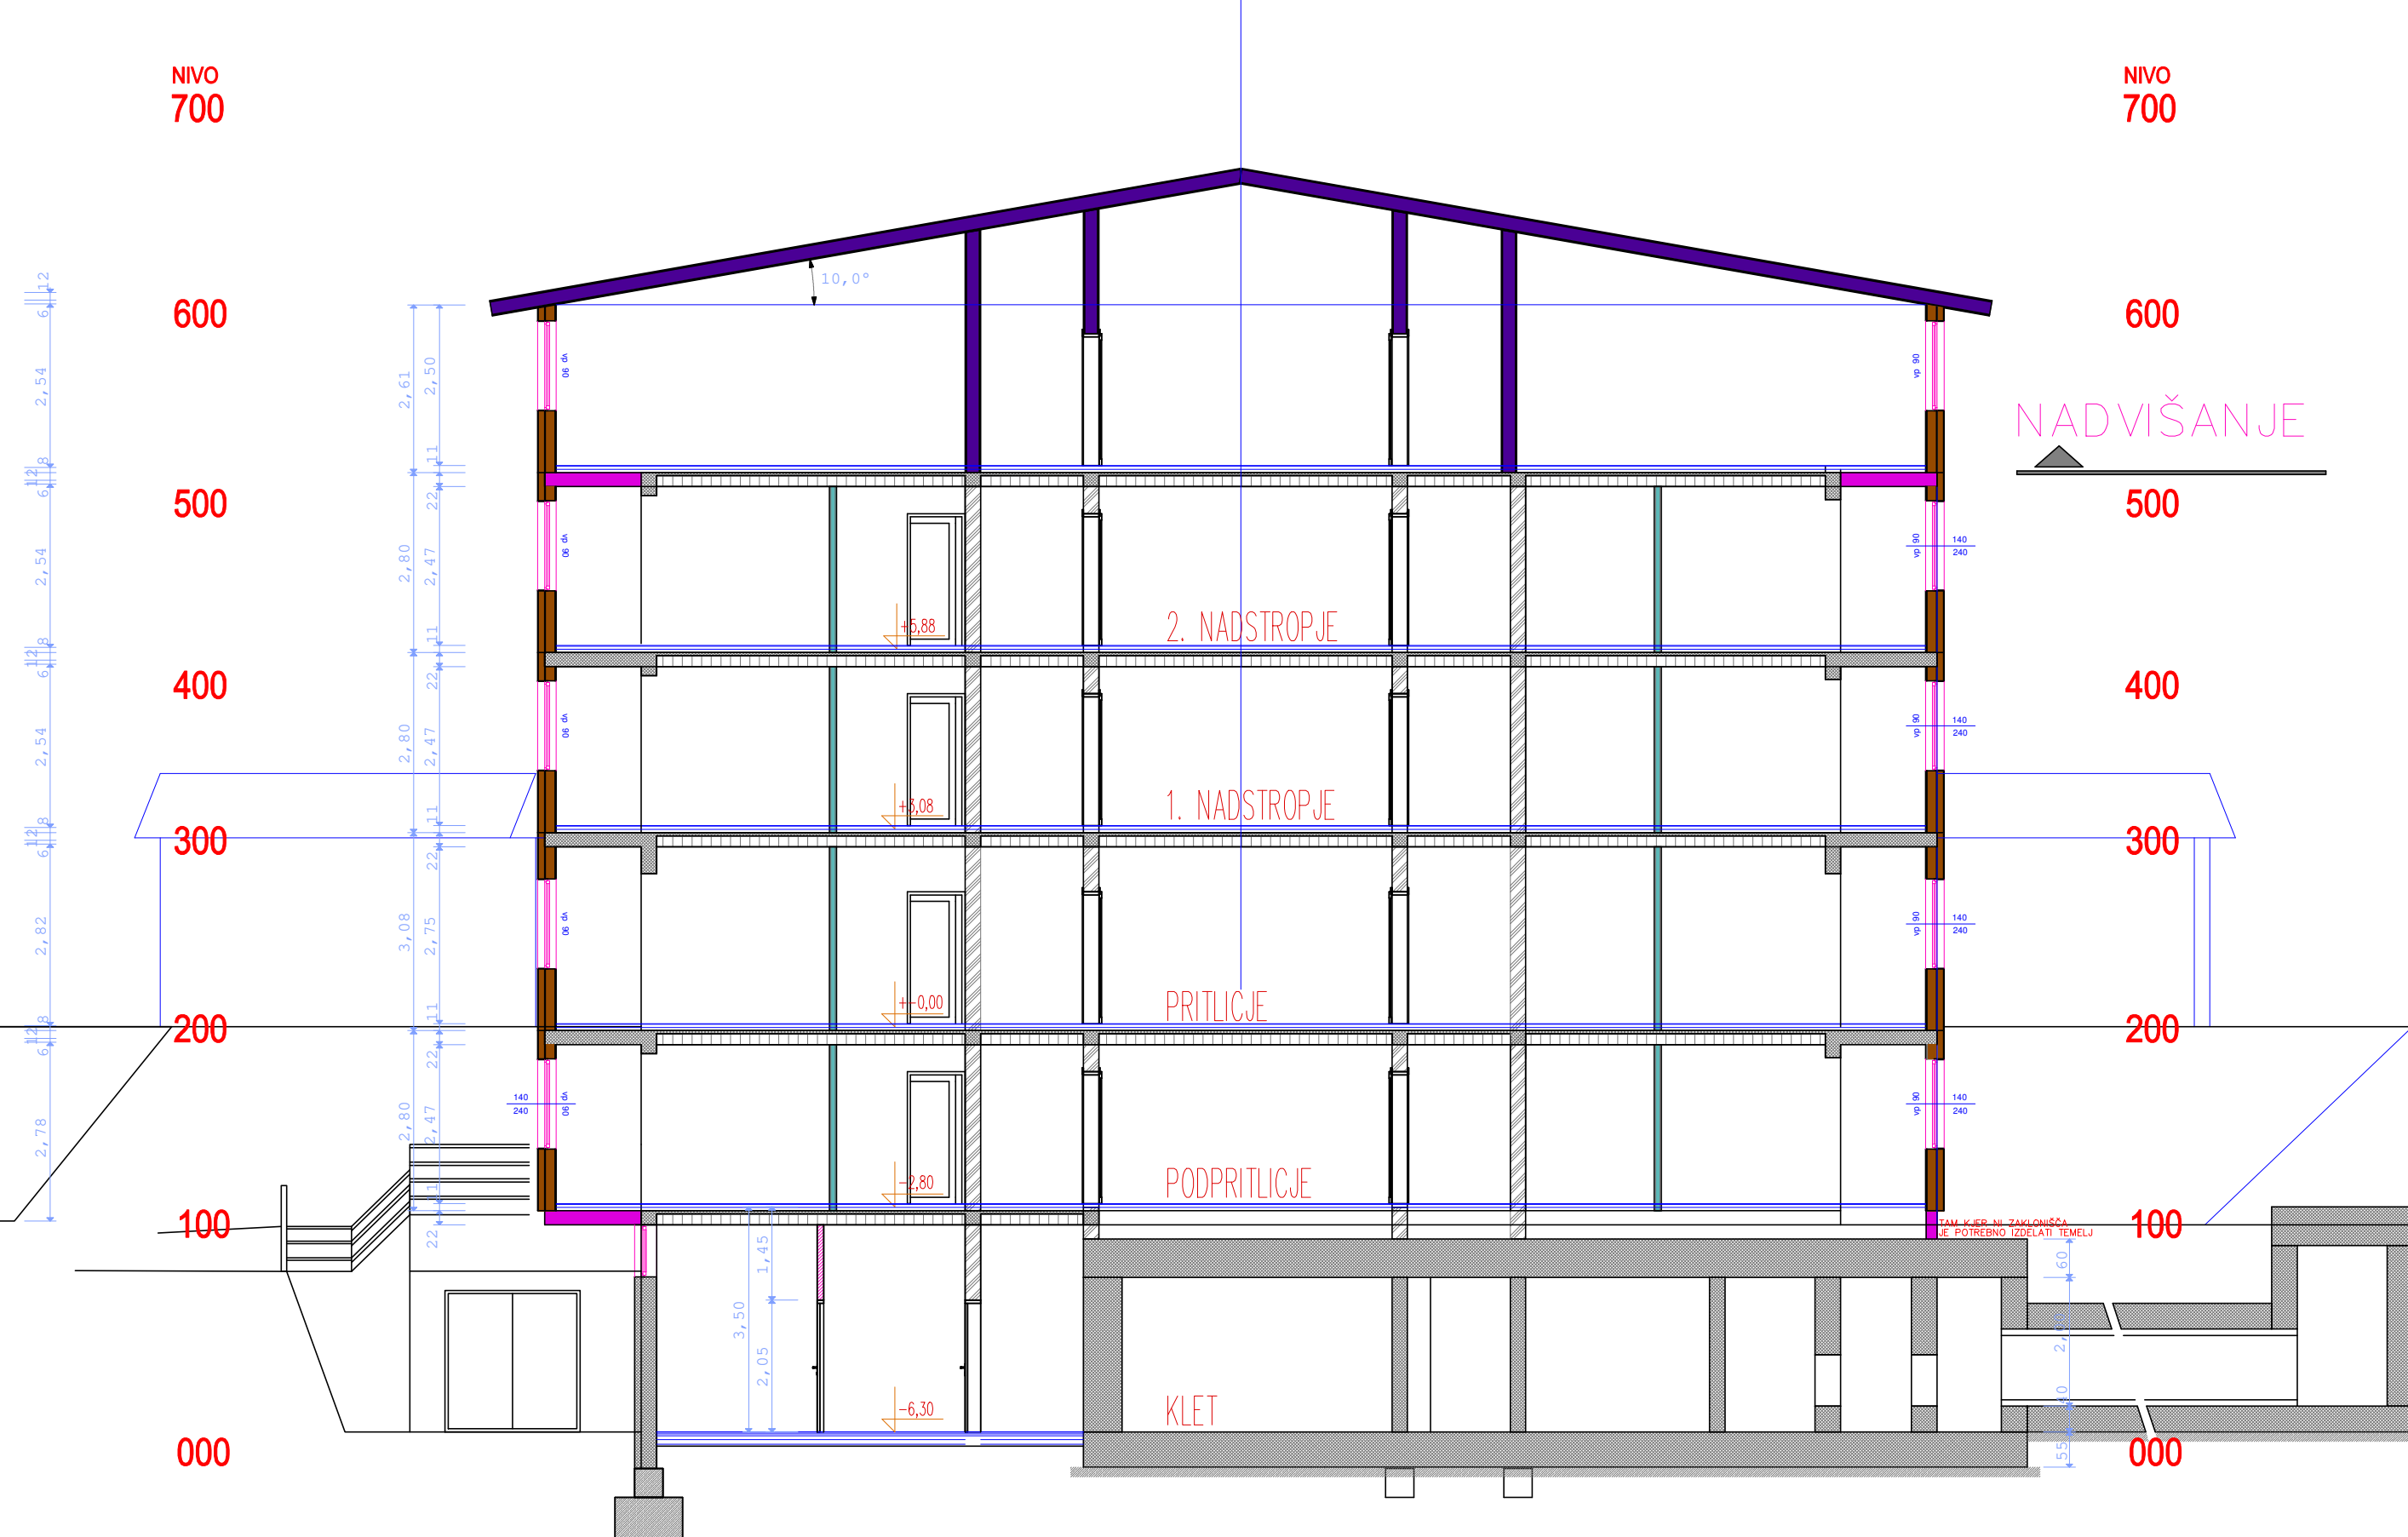

1. VIŠINA PLASTI TLAKA VPLIVA NA PREKLADE VRAT!

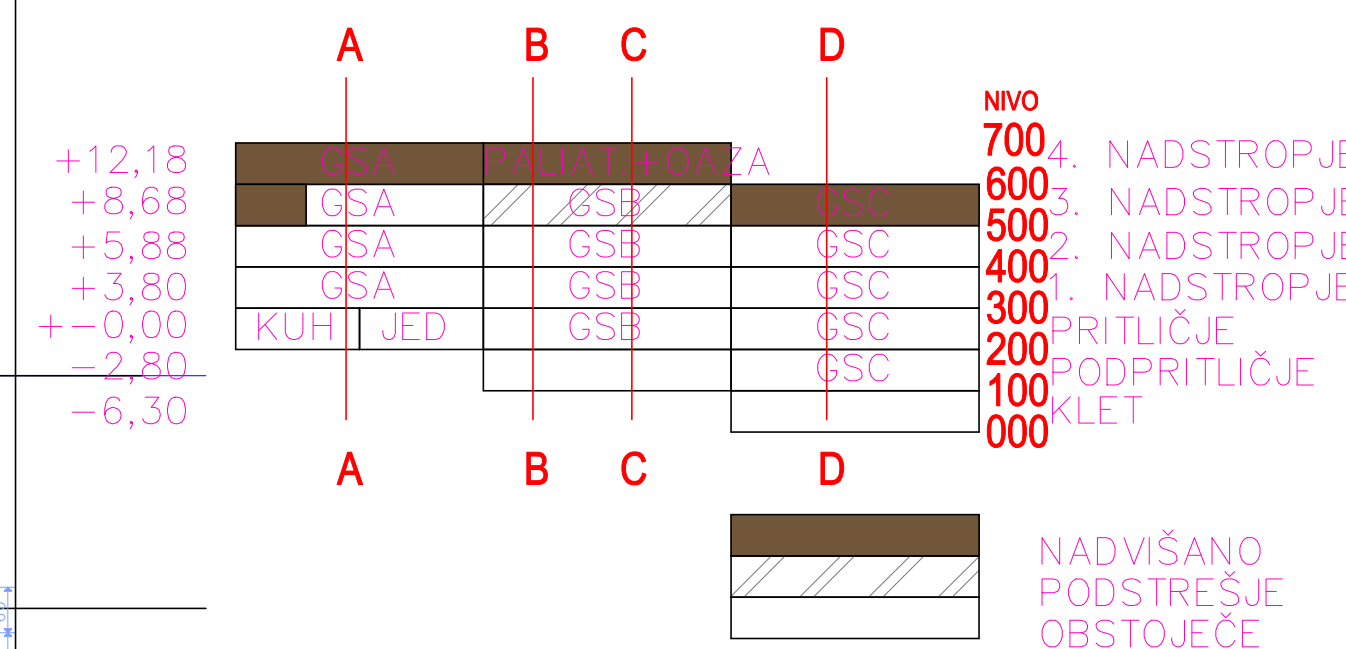[illegible]