sprememba	opis spremembe	datum	podpis

naročnik:
DOM ZA VARSTVO ODRASLIH
Kidričeva 23, 3320 VELENJE

lokacija:
DOM ZA VARSTVO ODRASLIH
Kidričeva 23, 3320 VELENJE

izvajalec:
M P I Milan PRŠA s.p.
R o b i n d v o r 1 5
2 3 7 0 D R A V O G R A D
tel (02) 872 02 53 gsm (041) 777 173
e-pošta: mpi@siol.com
MARKETING PROJEKTIRANJE INŽENIRING

objekt:
ZUNANJA UREDITEV

del objekta:
PLATO PRED DOMOM

podizvajalec:

vsebina/ naslov risbe:
GRADBENE KONSTRUKCIJE

PREREZ A1–A1

	ime in priimek	id. številka	podpis
odg. vodja projekta:	Radivoj MOHORIČ mag.inž.arh.	A 0573	
odg. projektant:	Milan PRŠA univ.dipl.inž.grad.	G–1305	
izdelal:			

faza: PGD
merilo: M=1:50
št. projekta: 12 11 19
datum: januar 2014
št. načrta: 12 MPI 018 ZU r2
št. lista: 3/II–5.006

št. odseka:	arh. št.:	faza/objekt:	šifra risbe:
		002.1130	G.231.1

prostor za črtno kodo:
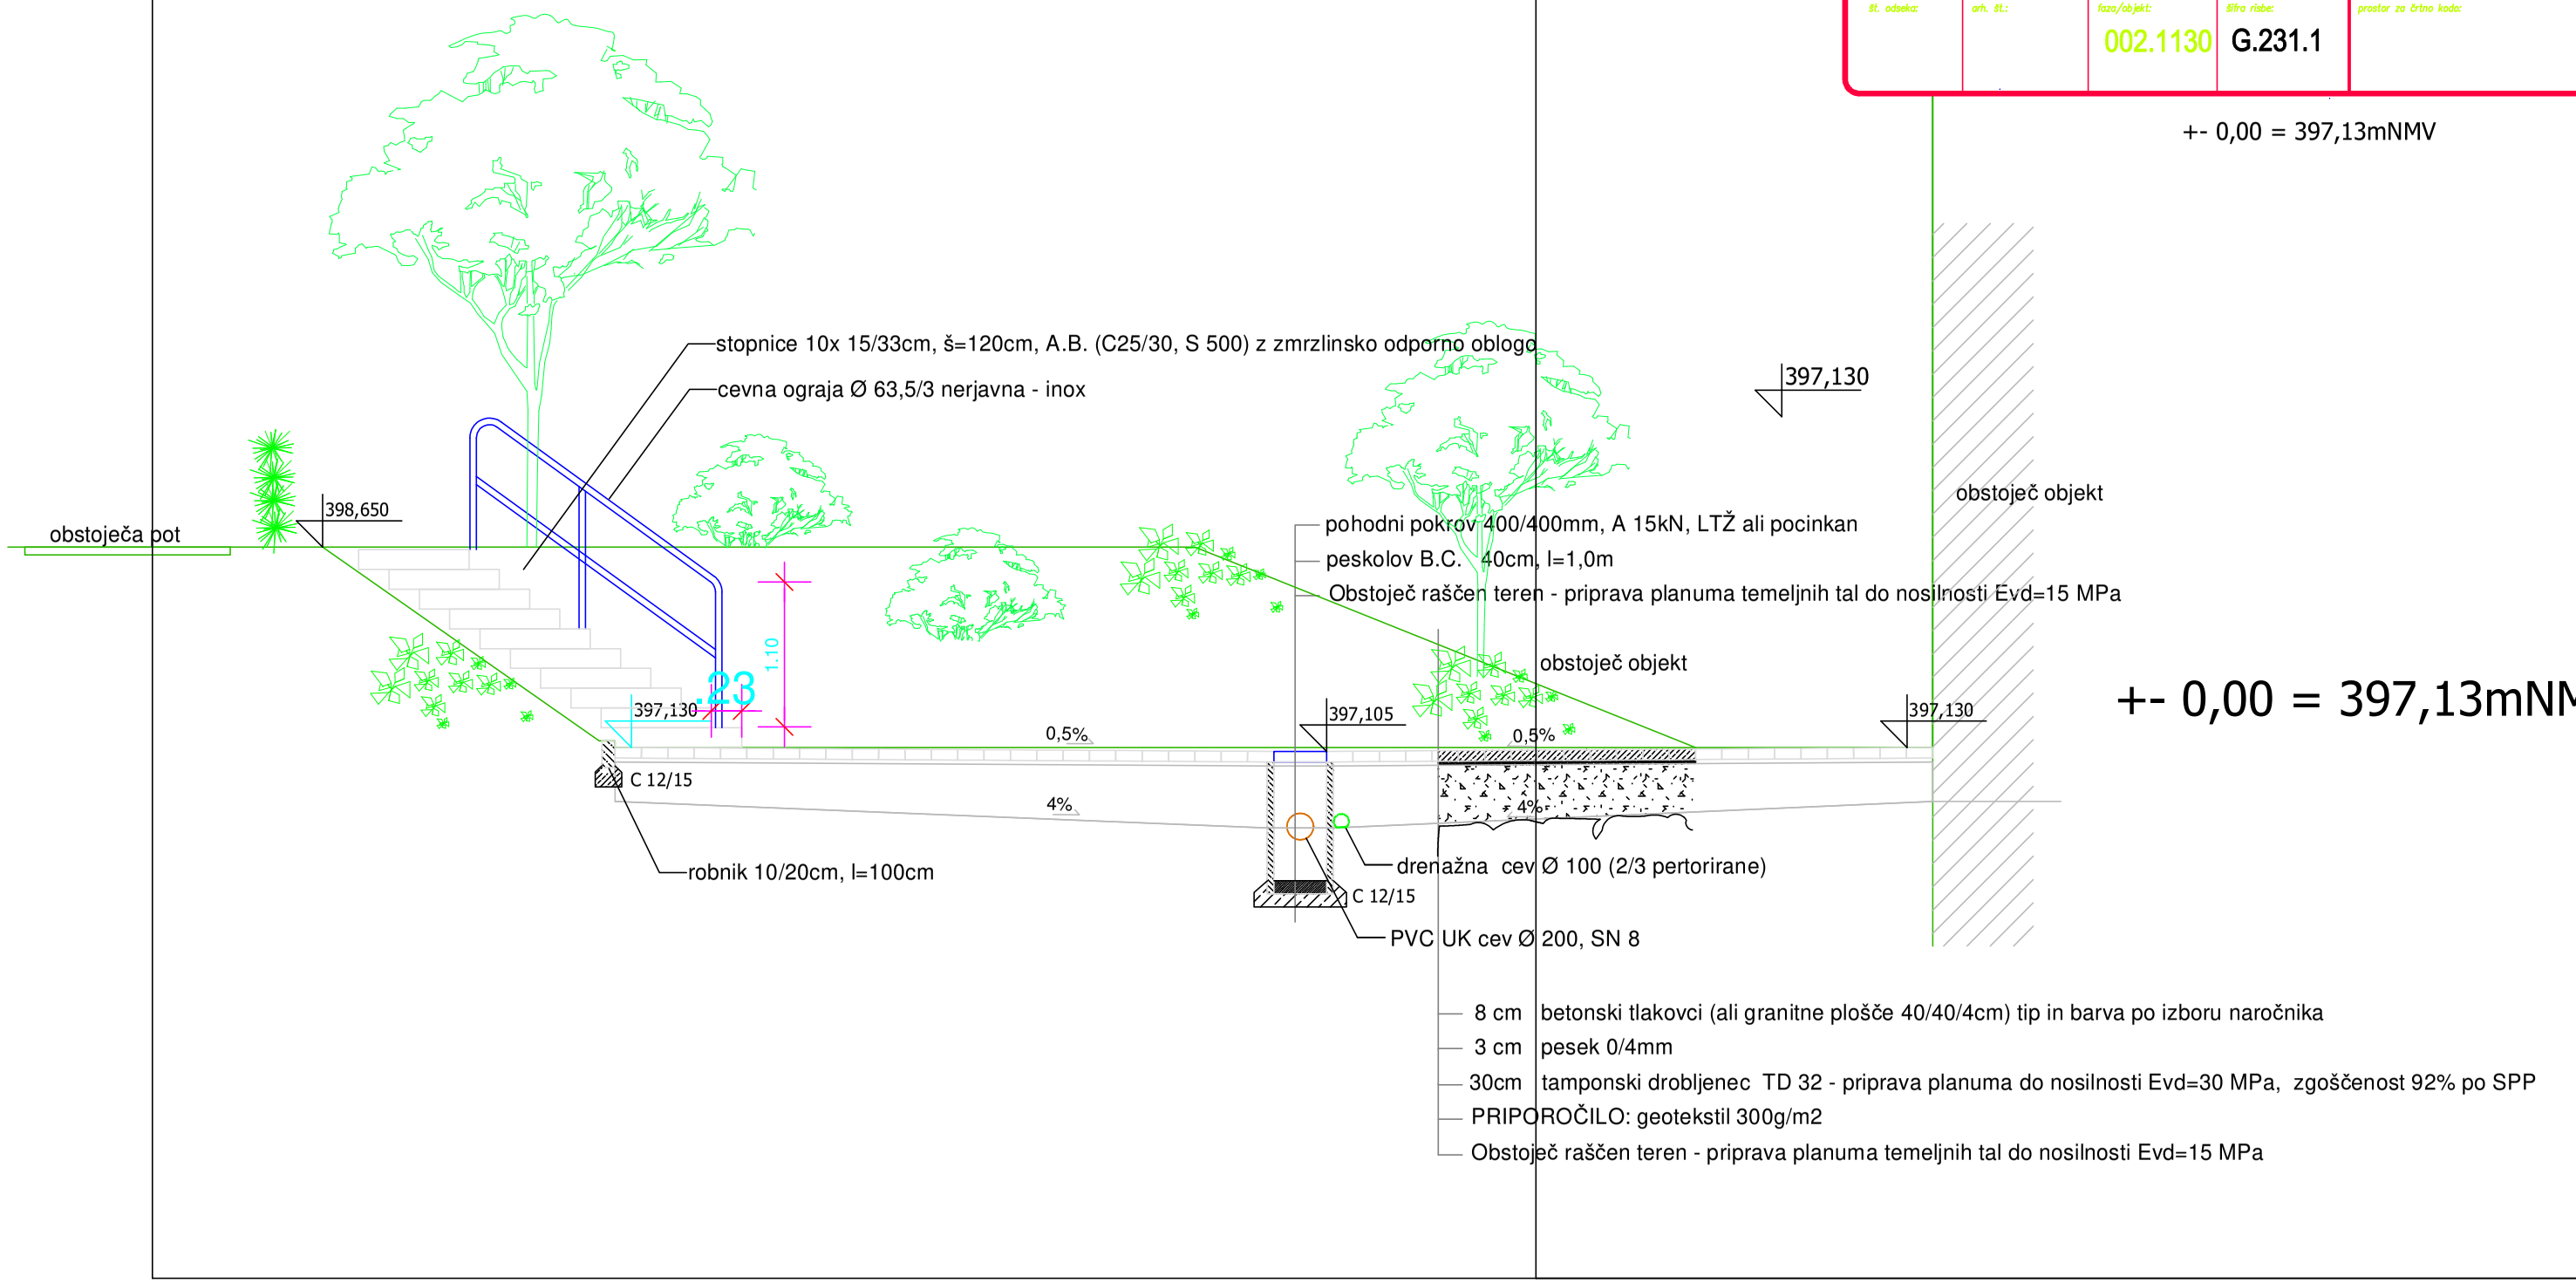
+- 0,00 = 397,13mNMV