
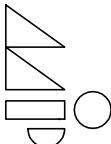


| | | | |
|-----------|----------------|-------|--------|
| | | | |
| | | | |
| spremenbo | opis spremembe | datum | podpis |

| | | | | | | | | | | | | | | | |
|----------------------|--|-------------------------------------|--|---|--|------------|--|------------------------------|--|------------------|--|---|--|--|--|
| naslovnik: | | | | DOM ZA VARSTVO ODRASLIH Kidričeva 23, 3320 VELENJE | | | | lokacija: | | | | DOM ZA VARSTVO ODRASLIH Kidričeva 23, 3320 VELENJE | | | |
| izvajalec: | | | | <div><div></div><div>M P I Milan PRŠA s.p. R o b i n d r a v o r 1 5 2 3 7 0 D R A V O G R A D tel (02) 872 02 53 gsm (041) 777 173 e-pošta: mpi@siol.com MARKETING PROJEKTIRANJE INŽENIRING</div></div> | | | | objekt: | | | | ZUNANJA UREDITEV | | | |
| podizvajalec: | | | | | | | | del objekta: | | | | PLATO PRED DOMOM | | | |
| projektni list: | | | | | | | | poslednja / naslednja risba: | | | | | | | |
| | | | | | | | | GRADBENE KONSTRUKCIJE | | | | | | | |
| | | | | | | | | PREREC A2-A2 | | | | | | | |
| odg. vodja projekta: | | ime in priimek | | id. številka | | podpis | | izse: | | merilo: | | | | | |
| odg. projektant: | | Rodolfoj MOHORČ | | A 0573 | | | | PGD | | M=1:50 | | | | | |
| izdelal: | | Milica PRŠA univ. sk. inž. grad. | | G-1305 | | | | sk. projekta: | | datum: | | sk. list: | | | |
| sk. odobritev: | | sk. št. | | razl./objekt: | | sk. risbe: | | sk. notrice: | | 12 MPI 018 ZU 12 | | 3/II-5.006a | | | |
| | | | | 002.1130 | | G.231.1 | | prostor za drugo kodo: | | | | | | | |

± 0,00 = 397,13mNMV

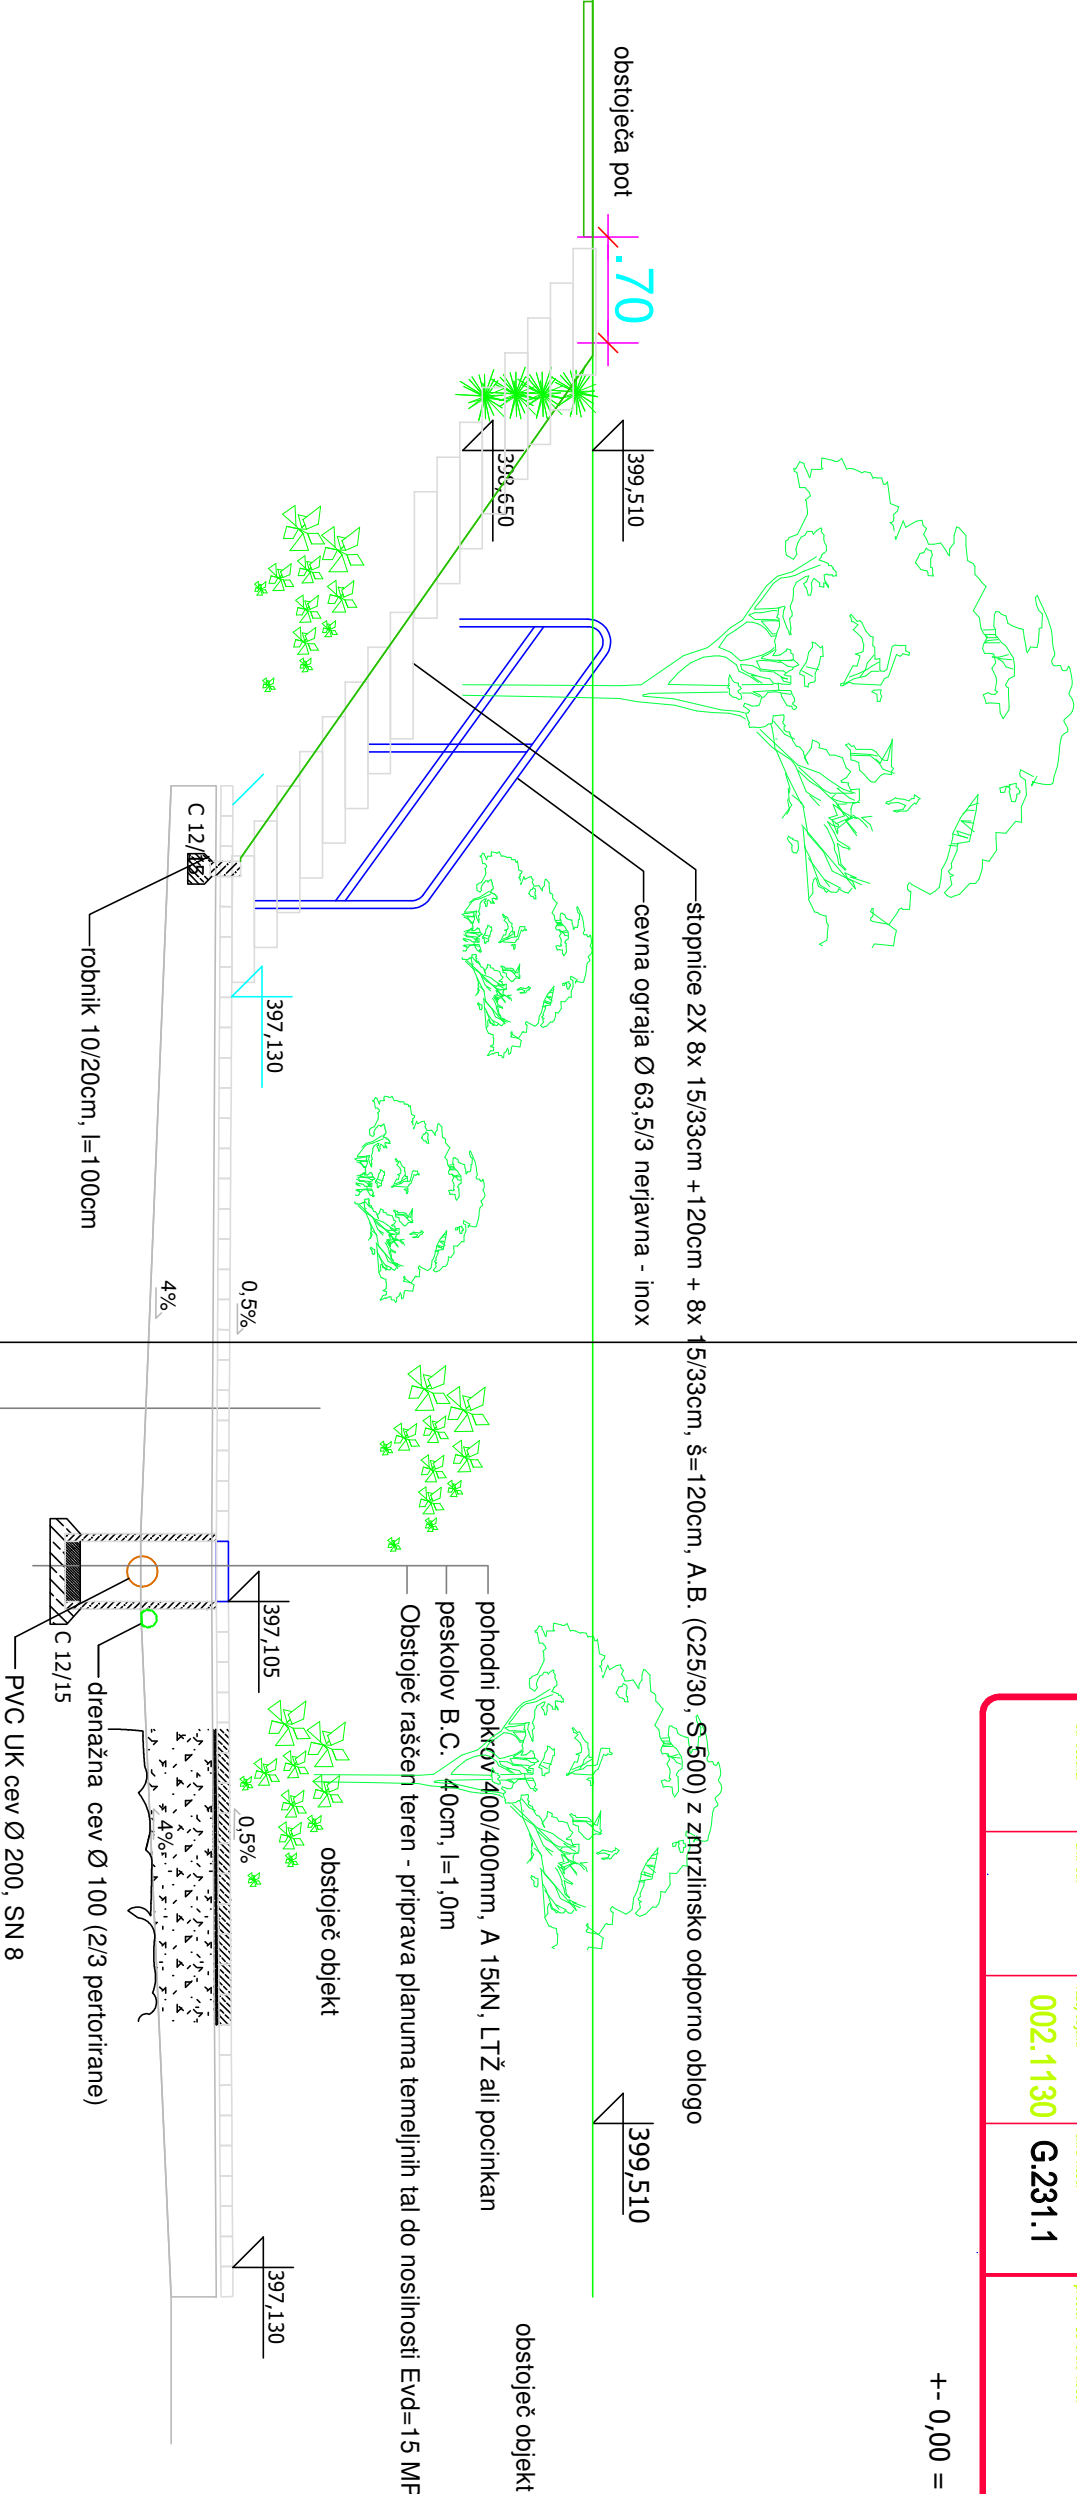

- 8 cm betonski tlakovci (ali granične plošče 40/40/4cm) tip in barva po izboru naročnika
- 3 cm pesek 0/4mm
- 30cm tamponski drobljenec TD 32 - priprava planuma do nosilnosti Evd=30 MPa, zgoščenost 92% po SPP
- PRIPOROČILO: geotekstil 300g/m2
- Obstoječ raščen teren - priprava planuma temeljnih tal do nosilnosti Evd=15 MPa