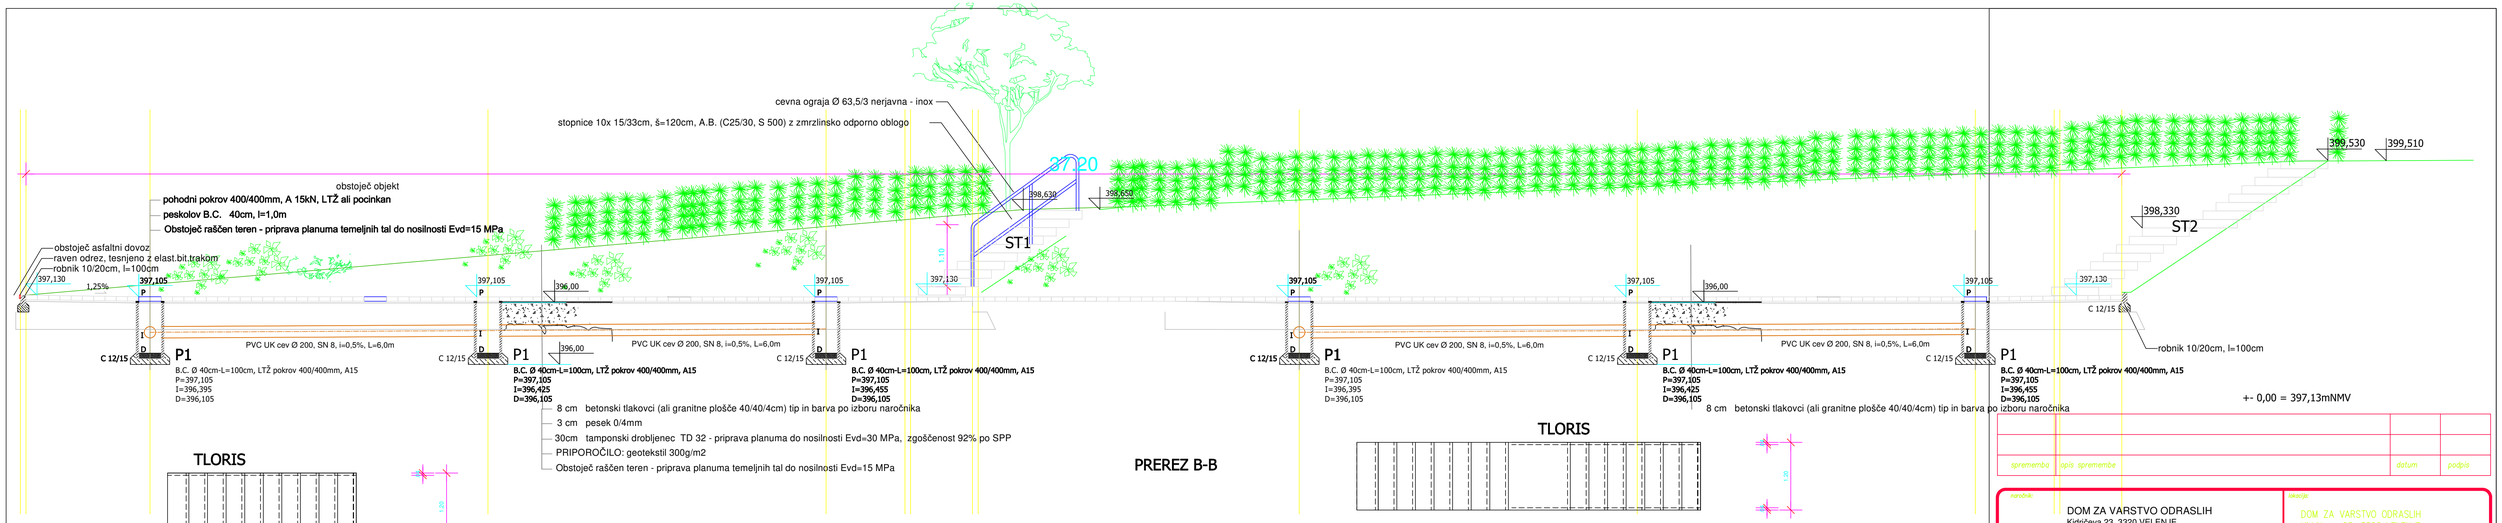

PREREZ B-B

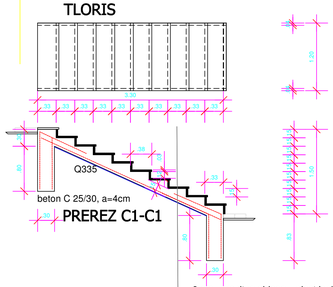

3 cm granitna obloga v elast.lepilo - tip in barva po izboru naročnika
15 cm AB plošča beton C 25/30, arm.mreže S500 Q335
PRIPOROČILO: gumbasta folija
30cm tamponski drobljenec TD 32 - priprava planuma do nosilnosti Evd=30 MPa, zgoščenost 92% po SPP
Obstoječ raščen teren - priprava planuma temeljnih tal do nosilnosti Evd=15 MPa

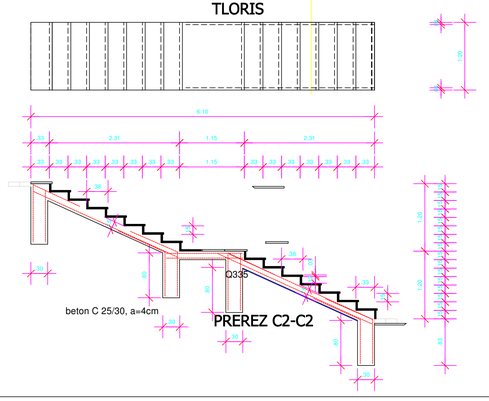

sprememba	opis spremembe	datum	podpis

naročnik:
DOM ZA VARSTVO ODRASLIH
Kidričeva 23, 3320 VELENJE

izdelal:
M P I Milan PRŠA s.p.
R o b i n d v o r 1 5
2 3 7 0 D R A V O G R A D
tel (02) 872 02 53 gsm (041) 777 173
e-pošta: mp@siol.com
MARKETING PROJEKTIRANJE INŽENIRING

podizvajalec:

	ime in priimek	št. številka	podpis
odg. vodja projekta:	Radivoj MOHORIČ mag.inž.arh.	A 0573	
odg. projektant:	Milan PRŠA univ.dipl.inž.grad.	G-1305	
izdelal:			
št. odseka:	arh. št.:	šifra/objekt: 002.1130	šifra načrt: G.231.2

lokacija:
DOM ZA VARSTVO ODRASLIH
Kidričeva 23, 3320 VELENJE

objekt:
ZUNANJA UREDITEV

del objekta:
PLATO PRED DOMOM

vsebina/ naslov risbe:
GRADBENE KONSTRUKCIJE
PREREZ B-B, C-C

faza:	PGD	merilo:	M=1:50
št. projekta:	12.11.19	datum:	januar 2014
št. načrta:	12 MPI 018 ZU r	št. lista:	3/l-5.007
		pivotar za štetje kodo:	