


VSE MERE JE ZARADI POSEGA V OBSTOJEČO STAVBO POTREBNO KONTROLIRATI NA MESTU SAMEM !

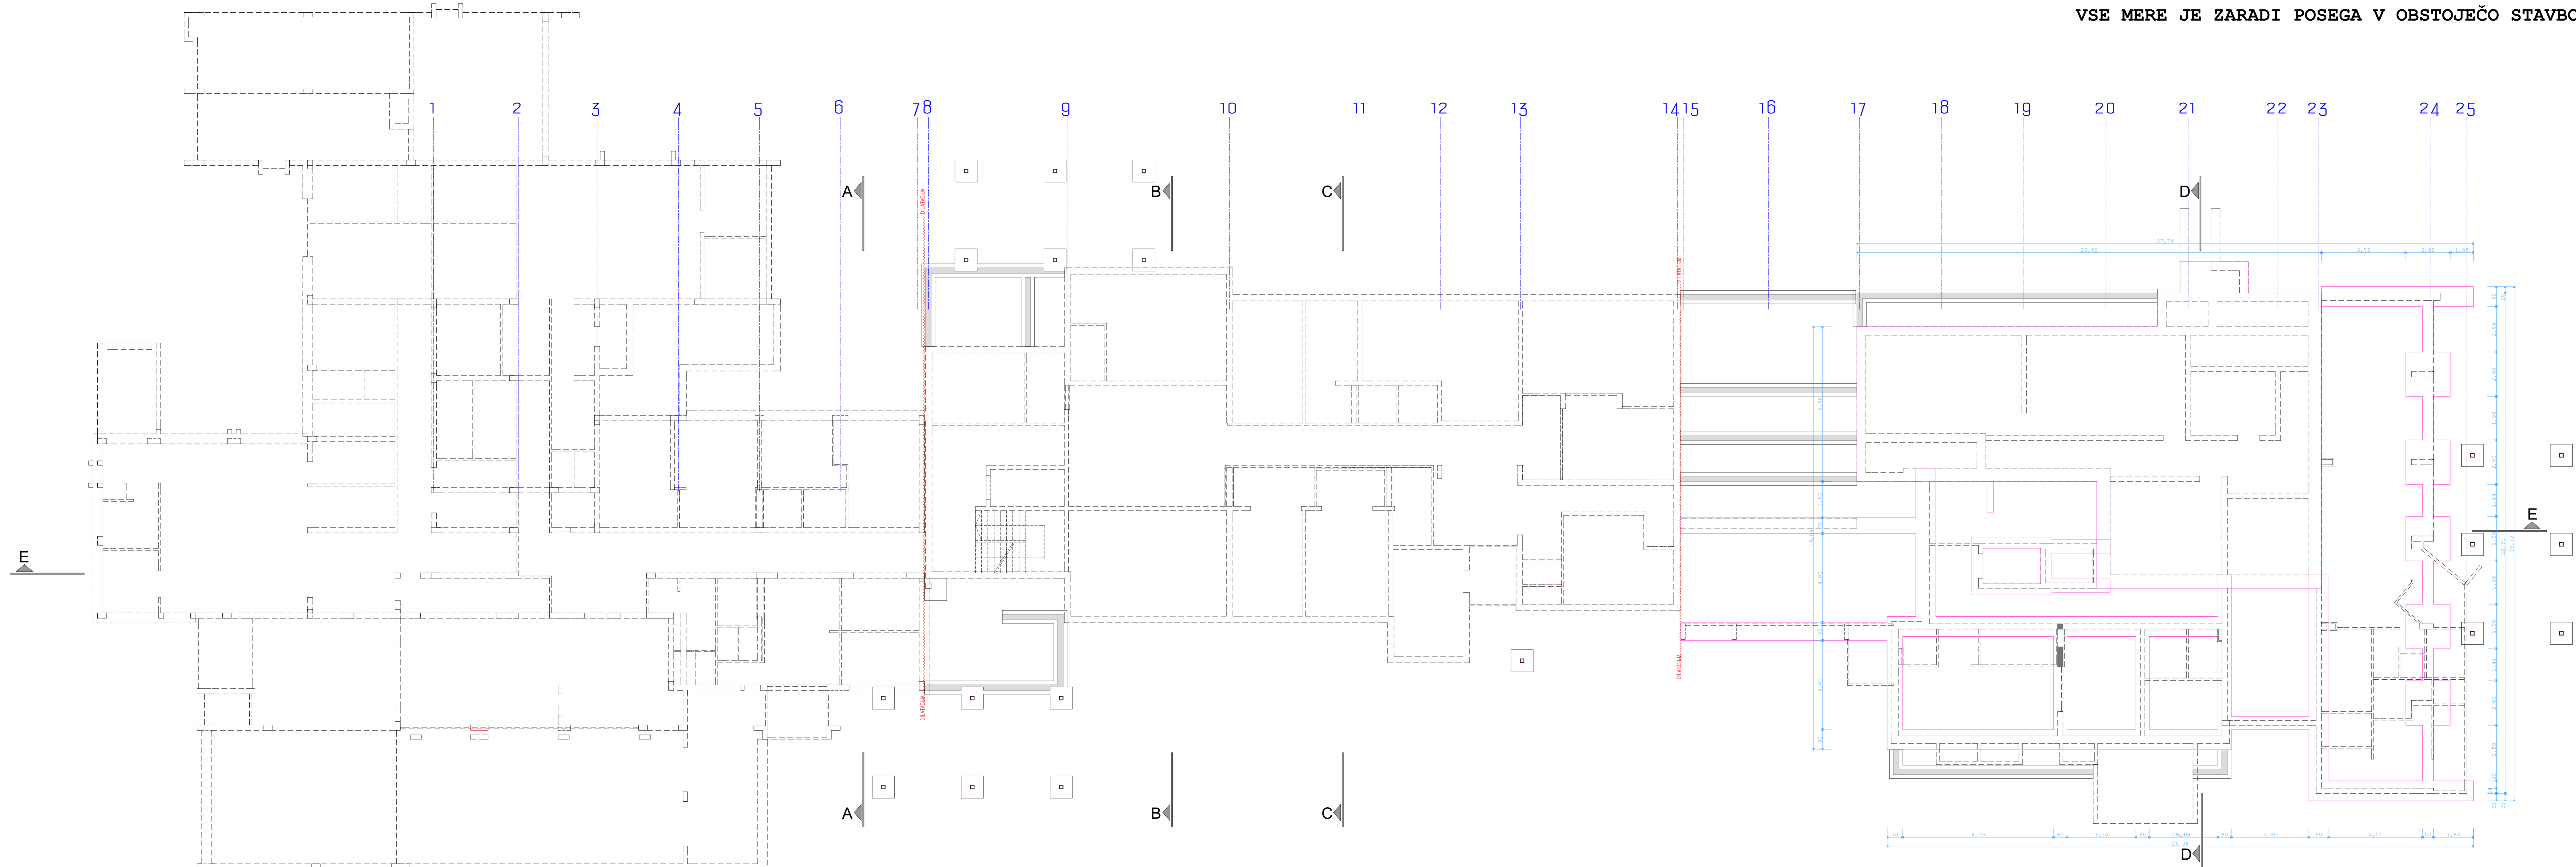

LEGENDA

- EFE zidak24 + TI
- EFE zidak24
- EFE zidak17
- opeka 20
- opeka 10
- opeka 6
- zasteklitev 7
- betonski votlak 20
- armiran beton
- novi pasovni temelji
- novi notranji nosilni zvočni zid
- novi zunanji zid
- novi notranji zvočni zid
- novi predelni zid

+12.18	GSA	PALAT + OAZA		
+8.68	GSA	GSB	GSC	3. NADSTROPJE
+5.88	GSA	GSB	GSC	2. NADSTROPJE
+3.80	GSA	GSB	GSC	1. NADSTROPJE
+0.00	KUH	JED	GSB	PRITLČJE
-2.80			GSC	PODPRTLČJE
-6.30				KLET

NADVIŠANO
PODSTREŠJE
OBSTOJEČE

OBlikovanje prostora RADIVOJ MOHORIC S.P.

OBJEKT:	REKONSTRUKCIJA DOMA ZA VARSTVO
INVESTITOR:	ODRASLIH VELENJE
DEL. PROJEKTA/FAZA:	DOM ZA VARSTVO ODRASLIH VELENJE
VSEBINA RISBE:	KIDRIČEVA 23, VELENJE
ŠTEVILKA NAČRTA:	ARHITEKTURA/PGD
ŠTEVILKA PROJEKTA:	TLORIS TEMELJEV
ODG.VODJA PROJEKTA:	121119
ODG.PROJEKTANT:	RADIVOJ MOHORIC, mag.inž.arh.
MERILLO/LIST.ŠT.:	1:100 / 2 (26)
DATUM:	DECEMBER 2013
ARHIV:	