


VSE MERE JE ZARADI POSEGA V OBSTOJEČO STAVBO POTREBNO KONTROLIRATI NA MESTU SAMEM !

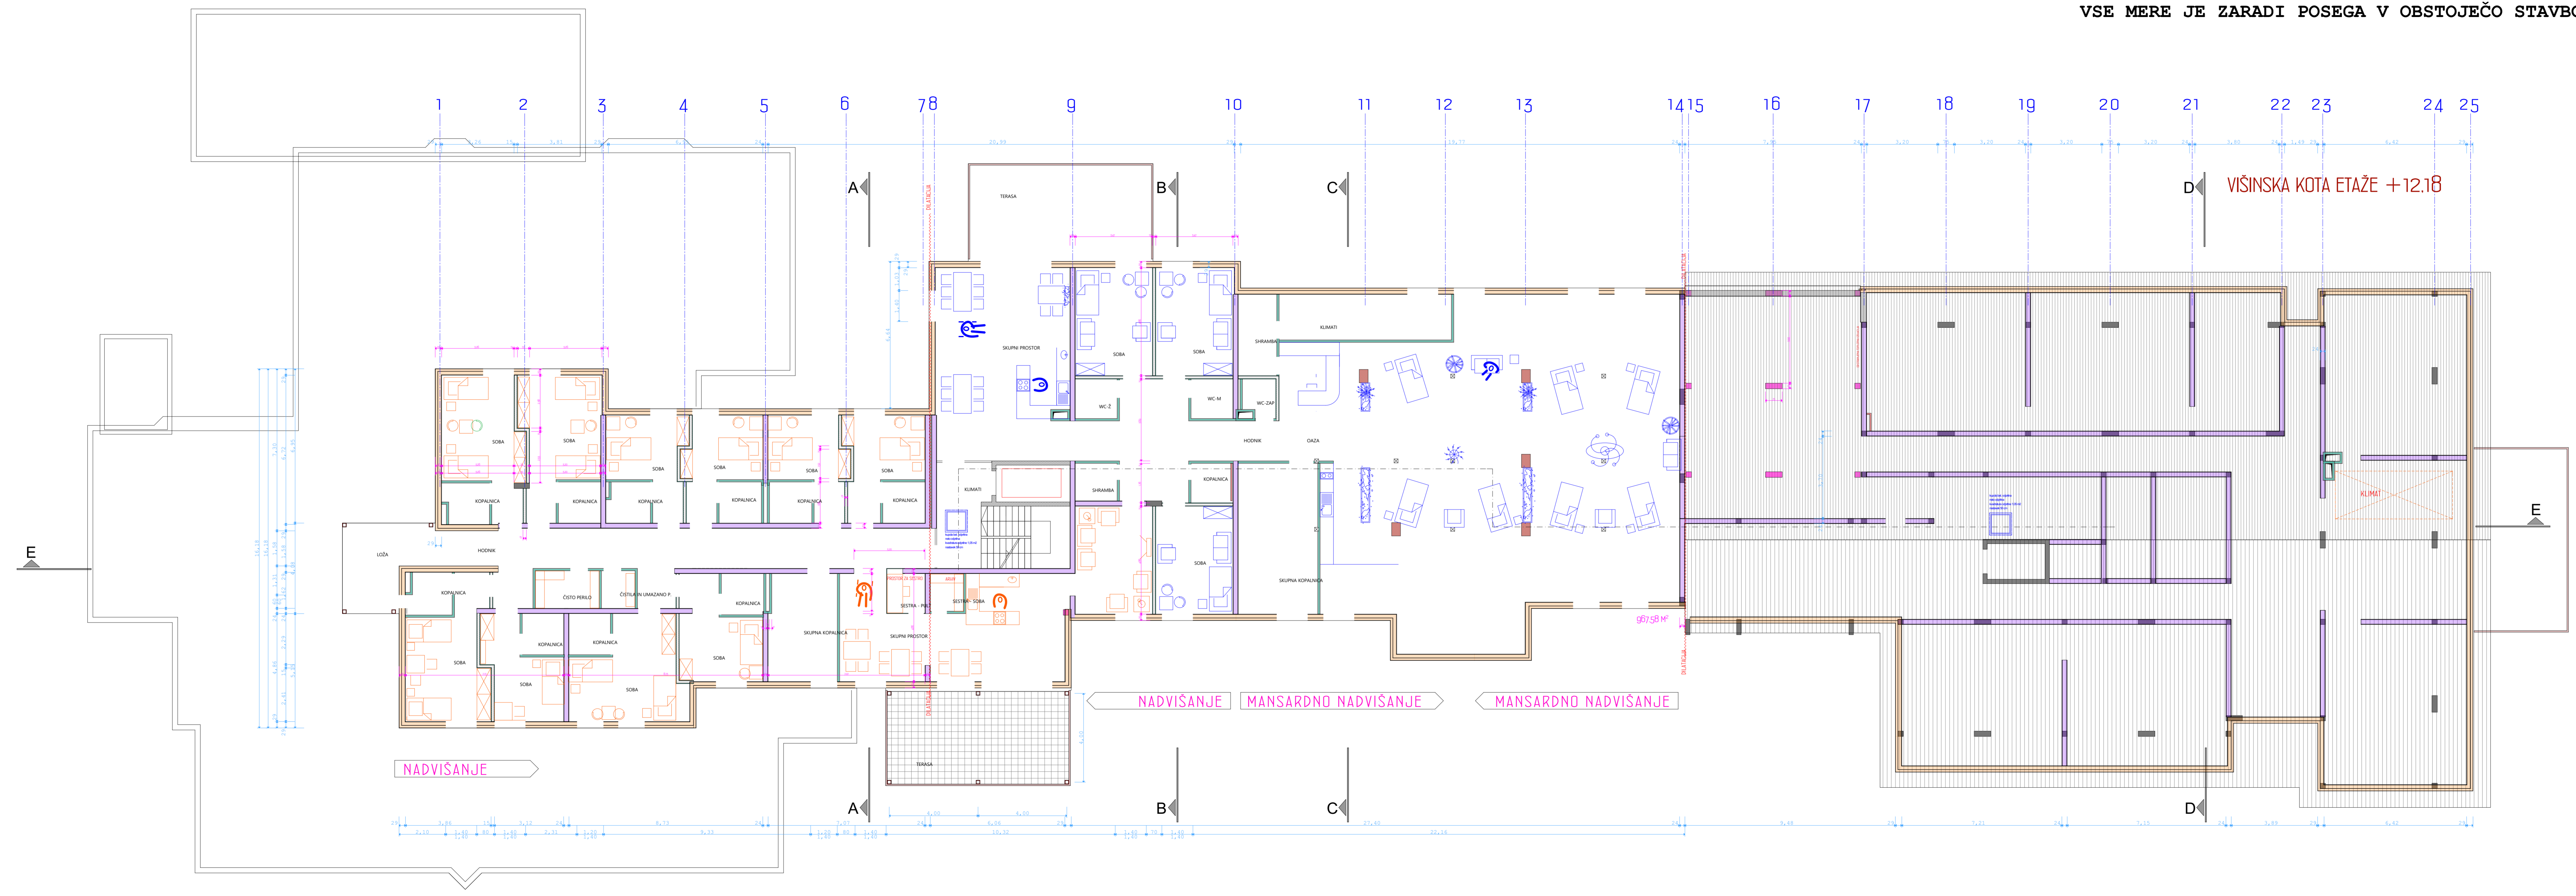

LEGENDA

- EFE zidak24 + TI
- EFE zidak24
- EFE zidak17
- opeka 20
- opeka 10
- opeka 6
- zasteklitev 7
- betonski votlak 20
- armiran beton
- novi pasovni temelji
- novi notranji nosilni zvočni zid
- novi zunanji zid
- novi notranji zvočni zid
- novi predelni zid

+12.18	GSA	PALJAT + OAZA		
+8.68	GSA	GSB	GSC	3. NADSTROPJE
+5.88	GSA	GSB	GSC	2. NADSTROPJE
+3.80	GSA	GSB	GSC	1. NADSTROPJE
+0.00	KUH	JED	GSB	PRITLICE
-2.80			GSB	PODPRTLICE
-6.30			GSB	KLET

NADVIŠANO
PODSTREŠJE
OBSTOJEČE

OBlikovanje prostora
RADIVOJ MOHORIČ S.P.

OBJEKT: REKONSTRUKCIJA DOMA ZA VARSTVO
ODRASLIH VELENJE

INVESTITOR: DOM ZA VARSTVO ODRASLIH VELENJE
KIDRIČEVA 23, VELENJE

DEL. PROJEKTA/FAZA: ARHITEKTURA/PGD

VSEBINA RISBE: TLOVIS 4. NADSTROPJE

ŠTEVILKA NAČRTA: 121119

ŠTEVILKA PROJEKTA: 121119

ODG.VODJA PROJEKTA: RADIVOJ MOHORIČ, mag.inž.arh.

ODG.PROJEKTANT: RADIVOJ MOHORIČ, mag.inž.arh.

MERILO/LIST.ŠT.: 1:100 / 9 (26)

DATUM: DECEMBER 2013

ARHIV: