


VSE MERE JE ZARADI POSEGA V OBSTOJEČO STAVBO POTREBNO KONTROLIRATI NA MESTU SAMEM !

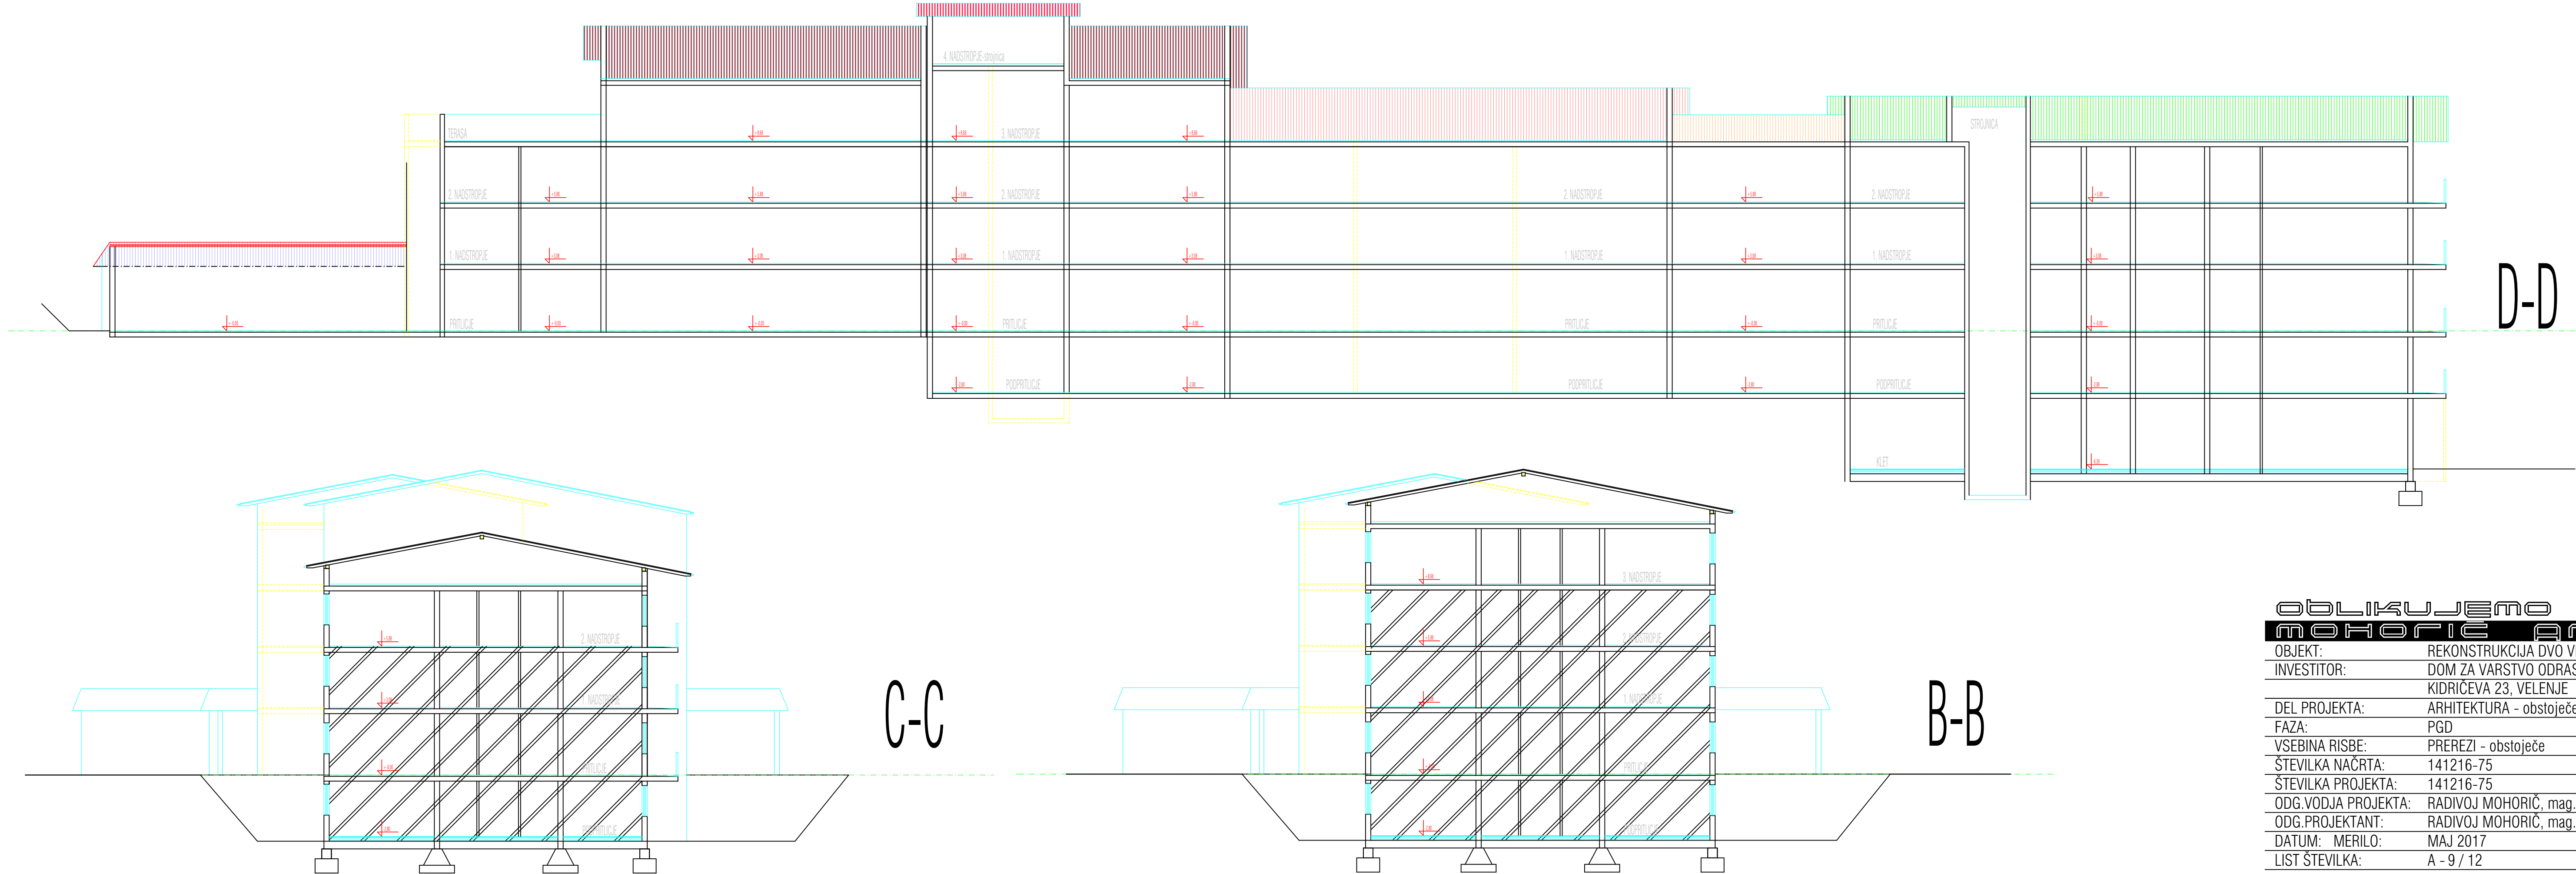

OBLOK UJEMO PROSTOR
MOHORIČ ARHITEKTI

OBJEKT:	REKONSTRUKCIJA DVO VELENJE - 1.faza
INVESTITOR:	DOM ZA VARSTVO ODRASLIH VELENJE
	KIDRIČEVA 23, VELENJE
DEL PROJEKTA:	ARHITEKTURA - obstoječe stanje
FAZA:	PGD
VSEBINA RISBE:	PREREZI - obstoječe
ŠTEVILKA NAČRTA:	141216-75
ŠTEVILKA PROJEKTA:	141216-75
ODG.VODJA PROJEKTA:	RADIVOJ MOHORIČ, mag.inž.arh.
ODG.PROJEKTANT:	RADIVOJ MOHORIČ, mag.inž.arh.
DATUM: MERILO:	MAJ 2017 1:150
LIST ŠTEVILKA:	A - 9 / 12 MA

40