



Sokpro d.o.o.
Gorišnica 56
2272 Gorišnica
T: 02/743 08 24
M: 041 430 219

Investitor: REPUBLIKA SLOVENIJA
MINISTRSTVO ZA DELO,
DRUŽINO, SOCIALNE ZADEVE IN
ENAKE MOŽNOSTI
Štukljeva cesta 44
1000 Ljubljana

Objekt: DOM ZA VARSTVO ODRASLIH
VELENJE

Vrsta projekta: DGD – sprememba
gradbenega dovoljenja

Vrsta gradnje: REKONSTRUKCIJA,
PRIZIDAVA

Vsebina mape:

- 1.A PODATKI O UDELEŽENCIH, GRADNJI IN
DOKUMENTACIJI
- 4. SPLOŠNI PODATKI O GRADNJI
TEHNIČNO POROČILO
GRAFIČNI PRIKAZI

Številka projekta:	27-DGD/2021	1
Datum:	marec 2021 dop. maj 2021 dop. 02 junij 2021	

KAZALO

št. 27-DGD/2020

4 Tehnično poročilo - dopolnitev

4.TEHNIČNO POROČILO – dopolnitev 02

Na podlagi zadeve za dopolnitev vloge vodene pod številko 351-306/2021-9 z datumom 24. 5. 2021, katero je izdala RS, Upravna enota Velenje, Rudarska cesta 6a, 3320 Velenje podajamo dopolnitev vloge za izdajo gradbenega dovoljenja za rekonstrukcijo in dozidavo Doma za varstvo odraslih Velenje na zemljišču s parc. št. 1903/13, 1903/15, 1903/16, 1903/17, 1903/21 in 1903/22, vse k.o. Velenje, investitorja RS, Ministrstvo za delo, družino, socialne zadeve in enake možnosti, Štukljeva cesta 44, 1000 Ljubljana.

Dopolnitev 02 projekta za dopolnitev gradbenega dovoljenja št. 27-DGD/2021 z datumom marec 2021 in dopolnitev z datumom maj 2021 zajema dele podatkov:


Točka 1:

V prilogi 1 prilagamo dopolnjene grafične podloge lokacijskih podatkov št. 2b in grafične podloge tehničnih prikazov.

Priloge:

Priloga 1:

- Grafična priloga lokacijskih podatkov št. 2b
- grafične podloge tehničnih prikazov

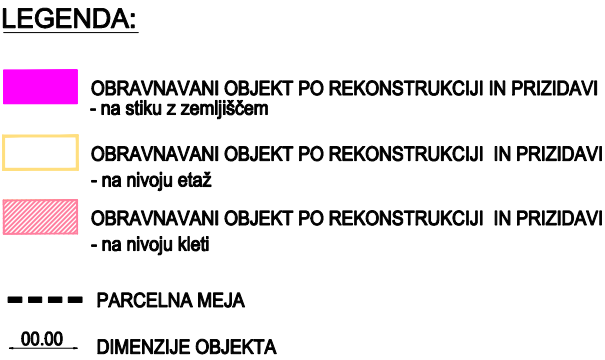

VELIKOST STAVBE NA NIVOJU ETAŽ IN NIVOJU KLETI:
 max dimenzije na nivoju etaž: 102,06 m x 31,45 m
 max dimenzije na kleti: 40,85 m x 31,73 m

VELIKOST PROJEKCIJE NAJBOLJ IZPOSTAVLJENIH DELOV OBJEKTA:
 dorisna projekcija najbolj izpostavljenih delov objekta na zemljišče :
 111,75 m x 35,72 m

VELIKOST OPORNIH ZIDOV:
 oporni stena 1: dim 13,12 m + 28,27 m + 6,02 m
 oporni stena 2: dim 15,20 m + 5,30 m
 oporni stena 3: dim 11,73 m
 oporni stena 4: dim 37,20 m + 3,70 m

GRADBENA IN UREDITVENA SITUACIJA

- objekt na nivoju kleti in etaž ter oporni zidovi

**REPUBLIKA SLOVENIJA
MINISTRSTVO ZA DELO, DRUŽINO,
SOCIALNE ZADEVE IN ENAKE MOŽNOSTI
ŠTUKLJEVA CESTA 44
1000 LJUBLJANA**

objekt: DOM ZA VARSTVO ODRASLIH VELENJE

številka projekta: 27-DGD/2021 | datum izdelave: marec 2021

vrsta projekta: **SPREMEMBA GD - LOKACIJSKI PRIKAZ**

vodja projekta: Polona Menzinger, mag.inž.arh. ZAPS 1977

pooblašteni arhitekt: Polona Menzinger, mag.inž.arh. ZAPS 1977

merilo: M 1:500

absolutna kota: 0,00=obstoječa

klet**PROSTOR**

objekt C

Energetski prostor	21
servisno dvigalo	6,22
Depo odpadki _infiktivi	7,18
depo _odpadki	37,03
Dovozna rampa	55,59
Energetski prostor	22,22
Energetski prostor	23,43
Garaža	615,25
inst. jašek	1,44
inst. jašek	2,04
inst. jašek	2,16
Komunikacijski prostor	73,85
Priročno skladišče	8,35
Priročno skladišče	41,18
Prostor	24,15
servisno dvigalo	3,06
Stopnišče s predprostorom	17,53
WC moški	3,36
WC ženski	3,34

968,38 m²**podpritičje - 2****PROSTOR**

objekt C

Cajna kuhinja	10,63
Depo arhiv	32,56
Depo arhiv	32,56
Depo arhiv	32,56
Depo hišnik	32,56
inst. jašek	1,44
inst. jašek	2,04
inst. jašek	2,16
Kopirnica	8,35
Pisarna 2	23,08
Pisarna 2	24,71
Pisarna 2	24,96
Pisarna 2	24,96
Pisarna 2	24,96
Pisarna 2	25,4
Pisarna direktorica	23,52
Pisarna socialna služba	13,68
Pisarna tajništvo	16,39
Sejna soba	46,77
Sejna soba interna	16,42

servisno dvigalo	3,06
servisno dvigalo	6,22
Skupni multifunkcijski prostor koridor	233,6
Stopnišče s predprostorom	17,53
Vetrolov	12,96
WC M	4,77
WC Ž	4,65
WC moški	3,31
WC ženski	3,39

709,20 m²

podpritičje -1

PROSTOR

objekt B

Arhiv	13,96
Arhiv	16,55
Čakalnica	25,81
Čakalnica	37,26
Delovna terapija	40,85
Dnevno varstvo	30,42
Fizioterapija	40,84
Frizer	23,15
Hodnik	21,69
Hodnik	28,62
Ordinacija	54,36
Osebno dvigalo	5,2
Pedikura	22,81
Predprostor	3,48
Prostor	37,02
Sestrski prostor	31,39
Skupni prostor	19,8
Stopnice	11,2
WC	2,89
WC+tuš	3,75

objekt C

Dvoposteljna soba_12	20,1
Dvoposteljna soba_12	20,1
Dvoposteljna soba_12	20,1
Dvoposteljna soba_12	20,1
Dvoposteljna soba_12	20,45
Dvoposteljna soba_12	20,45
Dvoposteljna soba_12	20,45
Dvoposteljna soba_12	20,45
Dvoposteljna soba_12	20,45
Dvoposteljna soba_12	20,45
Dvoposteljna soba_8	20,45
Dvoposteljna soba_8	20,46

Etažna lekarna	8,34
Gospodinski prostor, počitek, multifunkcija	93,6
Hodnik s sestrskim prostorom, multifunkcija -	225,54
inst. jašek	1,44
inst. jašek	2,04
inst. jašek	2,16
Kopalnica tip a	3,95
Kopalnica tip A	3,95
Kopalnica tip A	3,95
Kopalnica tip A	3,95
Kopalnica tip A	4,05
Kopalnica tip A	4,05
Kopalnica tip B	3,95
Kopalnica tip B	3,95
Kopalnica tip B	4,05
Kopalnica tip B	4,05
Kopalnica tip B	4,05
Kopalnica tip B	4,05
Osrednji skupni multif. prostor_vstopni del	100,58
servisno dvigalo	3,06
servisno dvigalo	6,22
Skupna kopalnica	16,03
Stopnišče s predprostorom	17,53
Terasa	62,5
Terasa demenca	58,38
WC moški	3,32
WC ženski	3,41
Zunanja pohodna terasa	89

1.456,21 m²

pritličje

PROSTOR

objekt A

Obstoječa jedilnica	187,67
Obstoječa kuhinja	603,05
zimski vrt jedilnica	75,22

objekt B

Enoposteljna soba	14,81
Enoposteljna soba	14,85
Enoposteljna soba	14,85
Enoposteljna soba	14,85
Enoposteljna soba	14,98
Enoposteljna soba	15,59
Enoposteljna soba_4	14,85
Enoposteljna soba_4	14,85
Etažna lekarna	15,11
Gospodinjski prostor, jedilnica, zimski vrt	69,35

Kopalnica, wc	3,85
Kopalnica, wc	3,85
Kopalnica, wc	3,85
Kopalnica, wc	3,86
Kopalnica, wc	3,87
Kopalnica, wc	3,91
Kopalnica, wc	4,15
Kopalnica, wc	4,16
Koridor multifunkcijski prostor	138,81
Oseбно dvigalo	5,2
Servis blatek	3,63
Skupna kopalnica	14,4
Skupni prostor	19,8
Stopnišče s predprostorom	33,11

objekt C

Balkon_2	7,08
Balkon_2	7,08
Dvoposteljna soba_4	17,6
Dvoposteljna soba_4	17,61
Dvoposteljna soba_4	17,61
Dvoposteljna soba_4	17,61
Dvoposteljna soba_8	20,1
Dvoposteljna soba_8	20,1
Dvoposteljna soba_8	20,1
Dvoposteljna soba_8	20,1
Dvoposteljna soba_8	20,45
Dvoposteljna soba_8	20,45
Dvoposteljna soba_8	20,45
Dvoposteljna soba_8	20,46
Etažna lekarna	10,5
Gospodinski prostor, počitek, multifunkcija	93,6
Hodnik s sestrskim prostorom, multifunkcija -	238,36
inst. jašek	1,44
inst. jašek	2,04
inst. jašek	2,16
Kopalnica tip A	3,95
Kopalnica tip A	3,95
Kopalnica tip A	3,95
Kopalnica tip A	3,95
Kopalnica tip A	4,05
Kopalnica tip A	4,05
Kopalnica tip B	3,95
Kopalnica tip B	3,95
Kopalnica tip B	4,05
Kopalnica tip B	4,05
Kopalnica tip B	4,05
Kopalnica tip B	4,05

Osrednji skupni multif. prostor_vstopni del	71,98
Pisarna	13,79
Pisarna	14,55
servisno dvigalo	3,06
servisno dvigalo	6,22
Skupna kopalnica	16,03
Stopnišče s predprostorom	17,53
WC moški	2,32
WC ženski	2,39

2.107,25 m²

1. nadstropje

PROSTOR

objekt B

Enoposteljna soba	14,81
Enoposteljna soba	14,85
Enoposteljna soba	14,85
Enoposteljna soba	14,85
Enoposteljna soba	14,98
Enoposteljna soba	15,59
Enoposteljna soba_4	14,85
Enoposteljna soba_4	14,85
Etažna lekarna	15,11
Gospodinjski prostor, jedilnica, zimski vrt	68,83
Kopalnica, wc	3,85
Kopalnica, wc	3,85
Kopalnica, wc	3,85
Kopalnica, wc	3,86
Kopalnica, wc	3,87
Kopalnica, wc	3,91
Kopalnica, wc	4,15
Kopalnica, wc	4,16
Koridor multifunkcijski prostor	140,23
Osebno dvigalo	5,2
Servis blatex	3,63
Skupna kopalnica	14,4
Skupni prostor	19,8
Stopnišče s predprostorom	33,11

objekt C

Balkon v okviru velikega prostora	15,8
Balkon_2	7,08
Balkon_2	7,08
Dvoposteljna soba_4	17,6
Dvoposteljna soba_4	17,61
Dvoposteljna soba_4	17,61
Dvoposteljna soba_4	17,61
Dvoposteljna soba_8	20,1

Dvoposteljna soba_8	20,1
Dvoposteljna soba_8	20,1
Dvoposteljna soba_8	20,1
Dvoposteljna soba_8	20,45
Dvoposteljna soba_8	20,45
Dvoposteljna soba_8	20,45
Dvoposteljna soba_8	20,46
Gospodinski prostor, počitek, multifunkcija	93,6
Hodnik s sestrskim prostorom, multifunkcija -	235,68
inst. jašek	1,44
inst. jašek	2,04
inst. jašek	2,16
Kopalnica tip A	3,95
Kopalnica tip A	3,95
Kopalnica tip A	3,95
Kopalnica tip A	3,95
Kopalnica tip A	4,05
Kopalnica tip A	4,05
Kopalnica tip B	3,95
Kopalnica tip B	3,95
Kopalnica tip B	4,05
Kopalnica tip B	4,05
Kopalnica tip B	4,05
Kopalnica tip B	4,05
Osrednji skupni multif. prostor_vstopni del	71,98
Pisarna	13,79
Pisarna	14,55
servisno dvigalo	3,06
servisno dvigalo	6,22
Skupna kopalnica	10,54
Skupna kopalnica	16,03
Stopnišče s predprostorom	17,53
WC moški	2,32
WC ženski	2,39

1.255,37 m²

2. nadstropje

PROSTOR

objekt A

Dvoposteljna soba_1	20,47
Dvoposteljna soba_10	20,47
Dvoposteljna soba_11	20,45
Dvoposteljna soba_12	20,45
Dvoposteljna soba_2	20,47
Dvoposteljna soba_3	20,47
Dvoposteljna soba_4	20,47
Dvoposteljna soba_5	20,45

Dvoposteljna soba_6	20,45
Dvoposteljna soba_7	20,47
Dvoposteljna soba_8	20,47
Dvoposteljna soba_9	20,47
Gospodinjski prostor, počitek in zelena ulica	204,24
Kopalnica_1	3,95
Kopalnica_10	3,95
Kopalnica_11	3,95
Kopalnica_12	3,95
Kopalnica_2	3,95
Kopalnica_3	3,95
Kopalnica_4	3,95
Kopalnica_5	3,95
Kopalnica_6	3,95
Kopalnica_7	3,95
Kopalnica_8	3,95
Kopalnica_9	3,95
Sestrski prostor, etaža lekarne	5,73
Skupna kopalnica	16,03
Zimski vrt	31,91

objekt B

Enoposteljna soba	14,81
Enoposteljna soba	14,85
Enoposteljna soba	14,85
Enoposteljna soba	14,85
Enoposteljna soba	14,98
Enoposteljna soba	15,59
Enoposteljna soba_4	14,85
Enoposteljna soba_4	14,85
Etažna lekarna	15,11
Kopalnica, wc	3,85
Kopalnica, wc	3,85
Kopalnica, wc	3,85
Kopalnica, wc	3,86
Kopalnica, wc	3,87
Kopalnica, wc	3,91
Kopalnica, wc	4,15
Kopalnica, wc	4,16
Koridor multifunkcijski prostor	139,81
Osebno dvigalo	5,2
Servis blatex	3,63
Skupna kopalnica	14,4
Skupni multifunkcijski prostor	68,83
Skupni prostor	19,8
Stopnišče s predprostorom	33,11

objekt C

Balkon v okviru velikega prostora	15,8
-----------------------------------	------

Balkon_2	7,08
Balkon_2	7,08
Dvoposteljna soba_4	17,6
Dvoposteljna soba_4	17,61
Dvoposteljna soba_4	17,61
Dvoposteljna soba_4	17,61
Dvoposteljna soba_8	20,1
Dvoposteljna soba_8	20,1
Dvoposteljna soba_8	20,1
Dvoposteljna soba_8	20,1
Dvoposteljna soba_8	20,45
Dvoposteljna soba_8	20,45
Dvoposteljna soba_8	20,45
Dvoposteljna soba_8	20,46
Gospodinski prostor, počitek, multifunkcija	93,6
Hodnik s sestrskim prostorom, multifunkcija -	237,82
inst. jašek	1,44
inst. jašek	2,04
inst. jašek	2,16
Kopalnica tip A	3,95
Kopalnica tip A	3,95
Kopalnica tip A	3,95
Kopalnica tip A	3,95
Kopalnica tip A	4,05
Kopalnica tip A	4,05
Kopalnica tip B	3,95
Kopalnica tip B	3,95
Kopalnica tip B	4,05
Kopalnica tip B	4,05
Kopalnica tip B	4,05
Kopalnica tip B	4,05
Osrednji skupni multif. prostor_vstopni del	71,98
Pisarna	13,79
Pisarna	14,55
servisno dvigalo	3,06
servisno dvigalo	6,22
Skupna kopalnica	10,54
Skupna kopalnica	16,03
Stopnišče s predprostorom	17,53
WC moški	2,32
WC ženski	2,39

1.807,96 m²

3. nadstropje

PROSTOR

objekt A

Dvoposteljna soba_1	20,47
---------------------	-------

Dvoposteljna soba_10	20,47
Dvoposteljna soba_11	20,45
Dvoposteljna soba_12	20,45
Dvoposteljna soba_2	20,47
Dvoposteljna soba_3	20,47
Dvoposteljna soba_4	20,47
Dvoposteljna soba_5	20,45
Dvoposteljna soba_6	20,45
Dvoposteljna soba_7	20,47
Dvoposteljna soba_8	20,47
Dvoposteljna soba_9	20,47
Gospodinjski prostor, počitek in zelena ulica	204,24
Kopalnica_1	3,95
Kopalnica_10	3,95
Kopalnica_11	3,95
Kopalnica_12	3,95
Kopalnica_2	3,95
Kopalnica_3	3,95
Kopalnica_4	3,95
Kopalnica_5	3,95
Kopalnica_6	3,95
Kopalnica_7	3,95
Kopalnica_8	3,95
Kopalnica_9	3,95
Sestrski prostor, etaža lekarne	5,73
Skupna kopalnica	16,03
Zimski vrt	31,91

objekt B

Enoposteljna soba	14,81
Enoposteljna soba	14,85
Enoposteljna soba	14,85
Enoposteljna soba	14,85
Enoposteljna soba	14,98
Enoposteljna soba	15,59
Enoposteljna soba_4	14,85
Enoposteljna soba_4	14,85
Etažna lekarna	15,11
Kopalnica, wc	3,85
Kopalnica, wc	3,85
Kopalnica, wc	3,85
Kopalnica, wc	3,86
Kopalnica, wc	3,87
Kopalnica, wc	3,91
Kopalnica, wc	4,15
Kopalnica, wc	4,16
Koridor multifunkcijski prostor	139,81
Osebno dvigalo	5,2

Servis blatek	3,63
Skupna kopalnica	14,4
Skupni multifunkcijski prostor	68,83
Skupni prostor	19,8
Stopnišče s predprostorom	33,11

objekt C

Balkon v okviru velikega prostora	15,8
Balkon_2	7,08
Balkon_2	7,08
Dvoposteljna soba_4	17,6
Dvoposteljna soba_4	17,61
Dvoposteljna soba_4	17,61
Dvoposteljna soba_4	17,61
Dvoposteljna soba_8	20,1
Dvoposteljna soba_8	20,1
Dvoposteljna soba_8	20,1
Dvoposteljna soba_8	20,1
Dvoposteljna soba_8	20,45
Dvoposteljna soba_8	20,45
Dvoposteljna soba_8	20,45
Dvoposteljna soba_8	20,46
Gospodinski prostor, počitek, multifunkcija	93,6
Hodnik s sestrskim prostorom, multifunkcija -	237,82
inst. jašek	1,44
inst. jašek	2,04
inst. jašek	2,16
Kopalnica tip A	3,95
Kopalnica tip A	3,95
Kopalnica tip A	3,95
Kopalnica tip A	3,95
Kopalnica tip A	4,05
Kopalnica tip A	4,05
Kopalnica tip B	3,95
Kopalnica tip B	3,95
Kopalnica tip B	4,05
Kopalnica tip B	4,05
Kopalnica tip B	4,05
Kopalnica tip B	4,05
Kopalnica tip B	4,05
Osrednji skupni multif. prostor_vstopni del	71,98
Pisarna	13,79
Pisarna	14,55
servisno dvigalo	3,06
servisno dvigalo	6,22
Skupna kopalnica	10,54
Skupna kopalnica	16,03
Stopnišče s predprostorom	17,53
WC moški	2,32

WC ženski	2,39
-----------	------

1.807,96 m²

4. nadstropje

PROSTOR

objekt A

Dvoposteljna soba_1	20,47
Dvoposteljna soba_10	20,47
Dvoposteljna soba_11	20,45
Dvoposteljna soba_12	20,45
Dvoposteljna soba_2	20,47
Dvoposteljna soba_3	20,47
Dvoposteljna soba_4	20,47
Dvoposteljna soba_5	20,45
Dvoposteljna soba_6	20,45
Dvoposteljna soba_7	20,47
Dvoposteljna soba_8	20,47
Dvoposteljna soba_9	20,47
Gospodinjski prostor, počitek in zelena ulica	204,24
Kopalnica_1	3,95
Kopalnica_10	3,95
Kopalnica_11	3,95
Kopalnica_12	3,95
Kopalnica_2	3,95
Kopalnica_3	3,95
Kopalnica_4	3,95
Kopalnica_5	3,95
Kopalnica_6	3,95
Kopalnica_7	3,95
Kopalnica_8	3,95
Kopalnica_9	3,95
Sestrski prostor, etaža lekarne	5,73
Skupna kopalnica	16,03
Zimski vrt	31,91

objekt B

Enoposteljna soba	14,81
Enoposteljna soba	14,85
Enoposteljna soba	14,85
Enoposteljna soba	14,85
Enoposteljna soba	14,98
Enoposteljna soba	15,59
Enoposteljna soba_4	14,85
Enoposteljna soba_4	14,85
Etažna lekarna	15,11
Gospodinjski prostor, jedilnica, zimski vrt	69,37
Kopalnica, wc	3,85
Kopalnica, wc	3,85

Kopalnica, wc	3,85
Kopalnica, wc	3,86
Kopalnica, wc	3,87
Kopalnica, wc	3,91
Kopalnica, wc	4,15
Kopalnica, wc	4,16
Koridor multifunkcijski prostor	140,23
Osebno dvigalo	5,2
Servis blatex	3,63
Skupna kopalnica	14,4
Skupni prostor	19,8
Stopnišče s predprostorom	33,11

objekt C

Balkon v okviru velikega prostora	15,8
inst. jašek	2,04
Osrednji skupni multif. prostor_vstopni del	70,64
Pisarna	13,79
Pisarna	14,55
servisno dvigalo	6,22
Terasa	725,4

1.851,29 m²

5. nadstropje

PROSTOR

objekt A

Dvoposteljna soba_1	20,47
Dvoposteljna soba_10	20,47
Dvoposteljna soba_11	20,45
Dvoposteljna soba_12	20,45
Dvoposteljna soba_2	20,47
Dvoposteljna soba_3	20,47
Dvoposteljna soba_4	20,47
Dvoposteljna soba_5	20,45
Dvoposteljna soba_6	20,45
Dvoposteljna soba_7	20,47
Dvoposteljna soba_8	20,47
Dvoposteljna soba_9	20,47
Gospodinjski prostor, počitek in zelena ulica	204,24
Kopalnica_1	3,95
Kopalnica_10	3,95
Kopalnica_11	3,95
Kopalnica_12	3,95
Kopalnica_2	3,95
Kopalnica_3	3,95
Kopalnica_4	3,95
Kopalnica_5	3,95
Kopalnica_6	3,95

Kopalnica_7	3,95
Kopalnica_8	3,95
Kopalnica_9	3,95
Sestrski prostor, etaža lekarne	5,81
Skupna kopalnica	16,03
Zimski vrt	31,91

objekt B

Osebno dvigalo	5,2
Skupni prostor	19,8
Stopnišče s predprostorom	33,11

609,06 m²




klet		
PROSTOR		
objekt C	Energetski prostor	21,00
objekt C	servisno dvigalo	6,22
objekt C	Depo odpadki, infektivni	7,18
objekt C	depo odpadki	37,03
objekt C	Dovozna rampa	55,59
objekt C	Energetski prostor	22,22
objekt C	Energetski prostor	23,43
objekt C	Garaža	615,25
objekt C	inst. jašek	1,44
objekt C	inst. jašek	2,04
objekt C	inst. jašek	2,16
objekt C	Komunikacijski prostor	73,85
objekt C	Priročno skladišče	8,35
objekt C	Priročno skladišče	41,18
objekt C	Prostor	24,15
objekt C	servisno dvigalo	3,06
objekt C	Stopnišče s predprostorom	17,53
objekt C	WC moški	3,36
objekt C	WC ženski	3,34
		968,38 m²


00.00 JE 399.90					
Abirol					
DOM ZA VARSTVO ODRASLIH VELENJE					
Kidričeva cesta 234, Velenje, 3320 Velenje					
TLORIS KLETI - 08.10					
UVOZ NA NIVOUJ - 06.00					
DOM ZA VARSTVO ODRASLIH VELENJE					
Kidričeva cesta 234, Velenje, 3320 Velenje					
CENTER ZA MEDGENERACIJSKO DRUŽENJE					
VRSTA PROJEKTA					
DGO					
IME IN PRIIMEK					
POLONA MENZINGER MIA					
ID št.					
ZAPS 1977 A					
DOP					
IZTOK VODUŠEK UDIA					
MARKO DOLEČEK UDIA					
NATAŠA RAŠKOVIC MIA					
AVTOR					
IZTOK VODUŠEK UDIA					
NATAŠA RAŠKOVIC MIA					
SOIZOVLAVEC					
ROK LESIĆ DIA					
ACAD					
ŠTEVILKA RISBE					
000.30					



podprtljiče - 2		
PROSTOR		
objekt C	Cajna kuhinja	10,63
objekt C	Depo arhiv	32,56
objekt C	Depo arhiv	32,56
objekt C	Depo arhiv	32,56
objekt C	Depo hišnik	32,56
objekt C	inst. jašek	1,44
objekt C	inst. jašek	2,04
objekt C	inst. jašek	2,16
objekt C	Kopirnica	8,35
objekt C	Pisarna 2	23,08
objekt C	Pisarna 2	24,71
objekt C	Pisarna 2	24,96
objekt C	Pisarna 2	24,96
objekt C	Pisarna 2	24,96
objekt C	Pisarna 2	25,40
objekt C	Pisarna direktorica	23,52
objekt C	Pisarna socialna služba	13,68
objekt C	Pisarna tajništvo	16,39
objekt C	Sejna soba	46,77
objekt C	Sejna soba interna	16,42
objekt C	servisno dvigalo	3,06
objekt C	servisno dvigalo	6,22
objekt C	Skupni multifunkcijski prostor koridor	233,60
objekt C	Stopnišče s predprostorom	17,53
objekt C	Vetrolov	12,96
objekt C	WC M	4,77
objekt C	WC ž	4,65
objekt C	WC moški	3,31
objekt C	WC ženski	3,39
		709,20 m²

00.00 JE 399.90		Abiro	
OPIS SPREMEMBE		DATUM SPREMEMBE	
PODPIS			
NAROČNIK		TLORIS UPRAVA, NIVO -05.95	
LOKACIJA OBJEKTA		DISPOZICIJA UMESTITVE	
NAZIV OBJEKTA		VISTA PROJEKTA	
IME IN PROMEK		DŠ	
DŠ		PODPIS	
POLONA MENZINGER MIA		24.05.1977 A	
IZTOK VODUŠEK UDIA		24.05.1983 A	
MARKO DOLEČEK UDIA			
NATAŠARAŠKOVIC MIA		24.05.1983 A	
IZTOK VODUŠEK UDIA			
NATAŠARAŠKOVIC MIA			
ROK LESIC DIA			
ACAD		ŠTEVILKA RISBE	
		30.30	

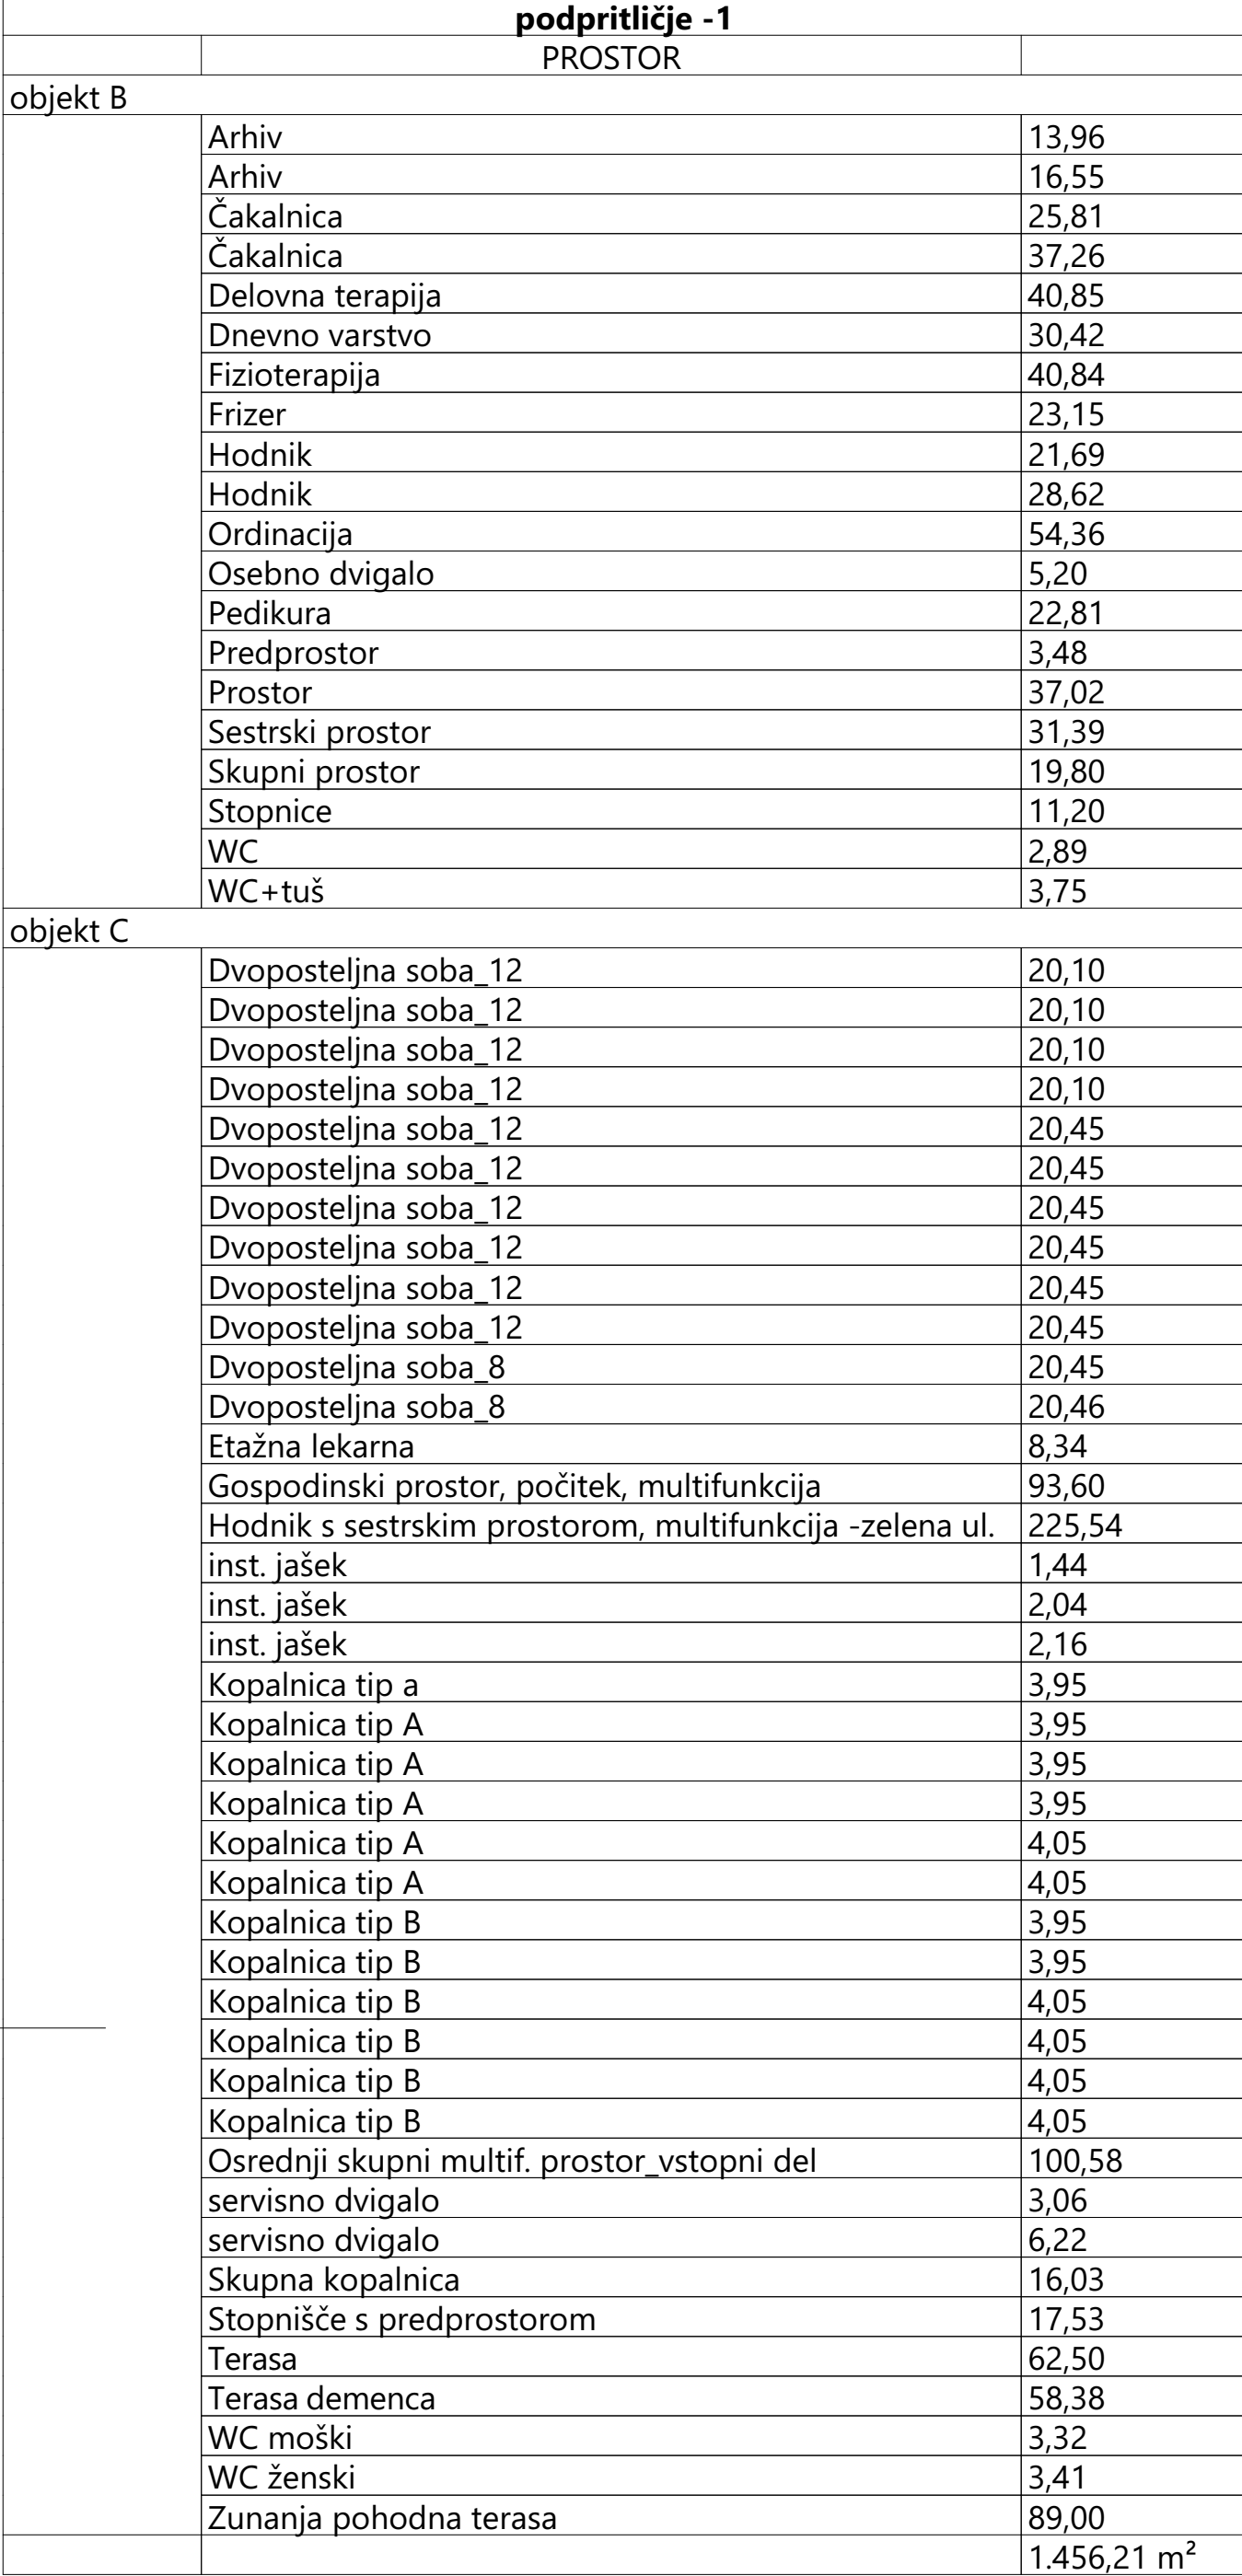

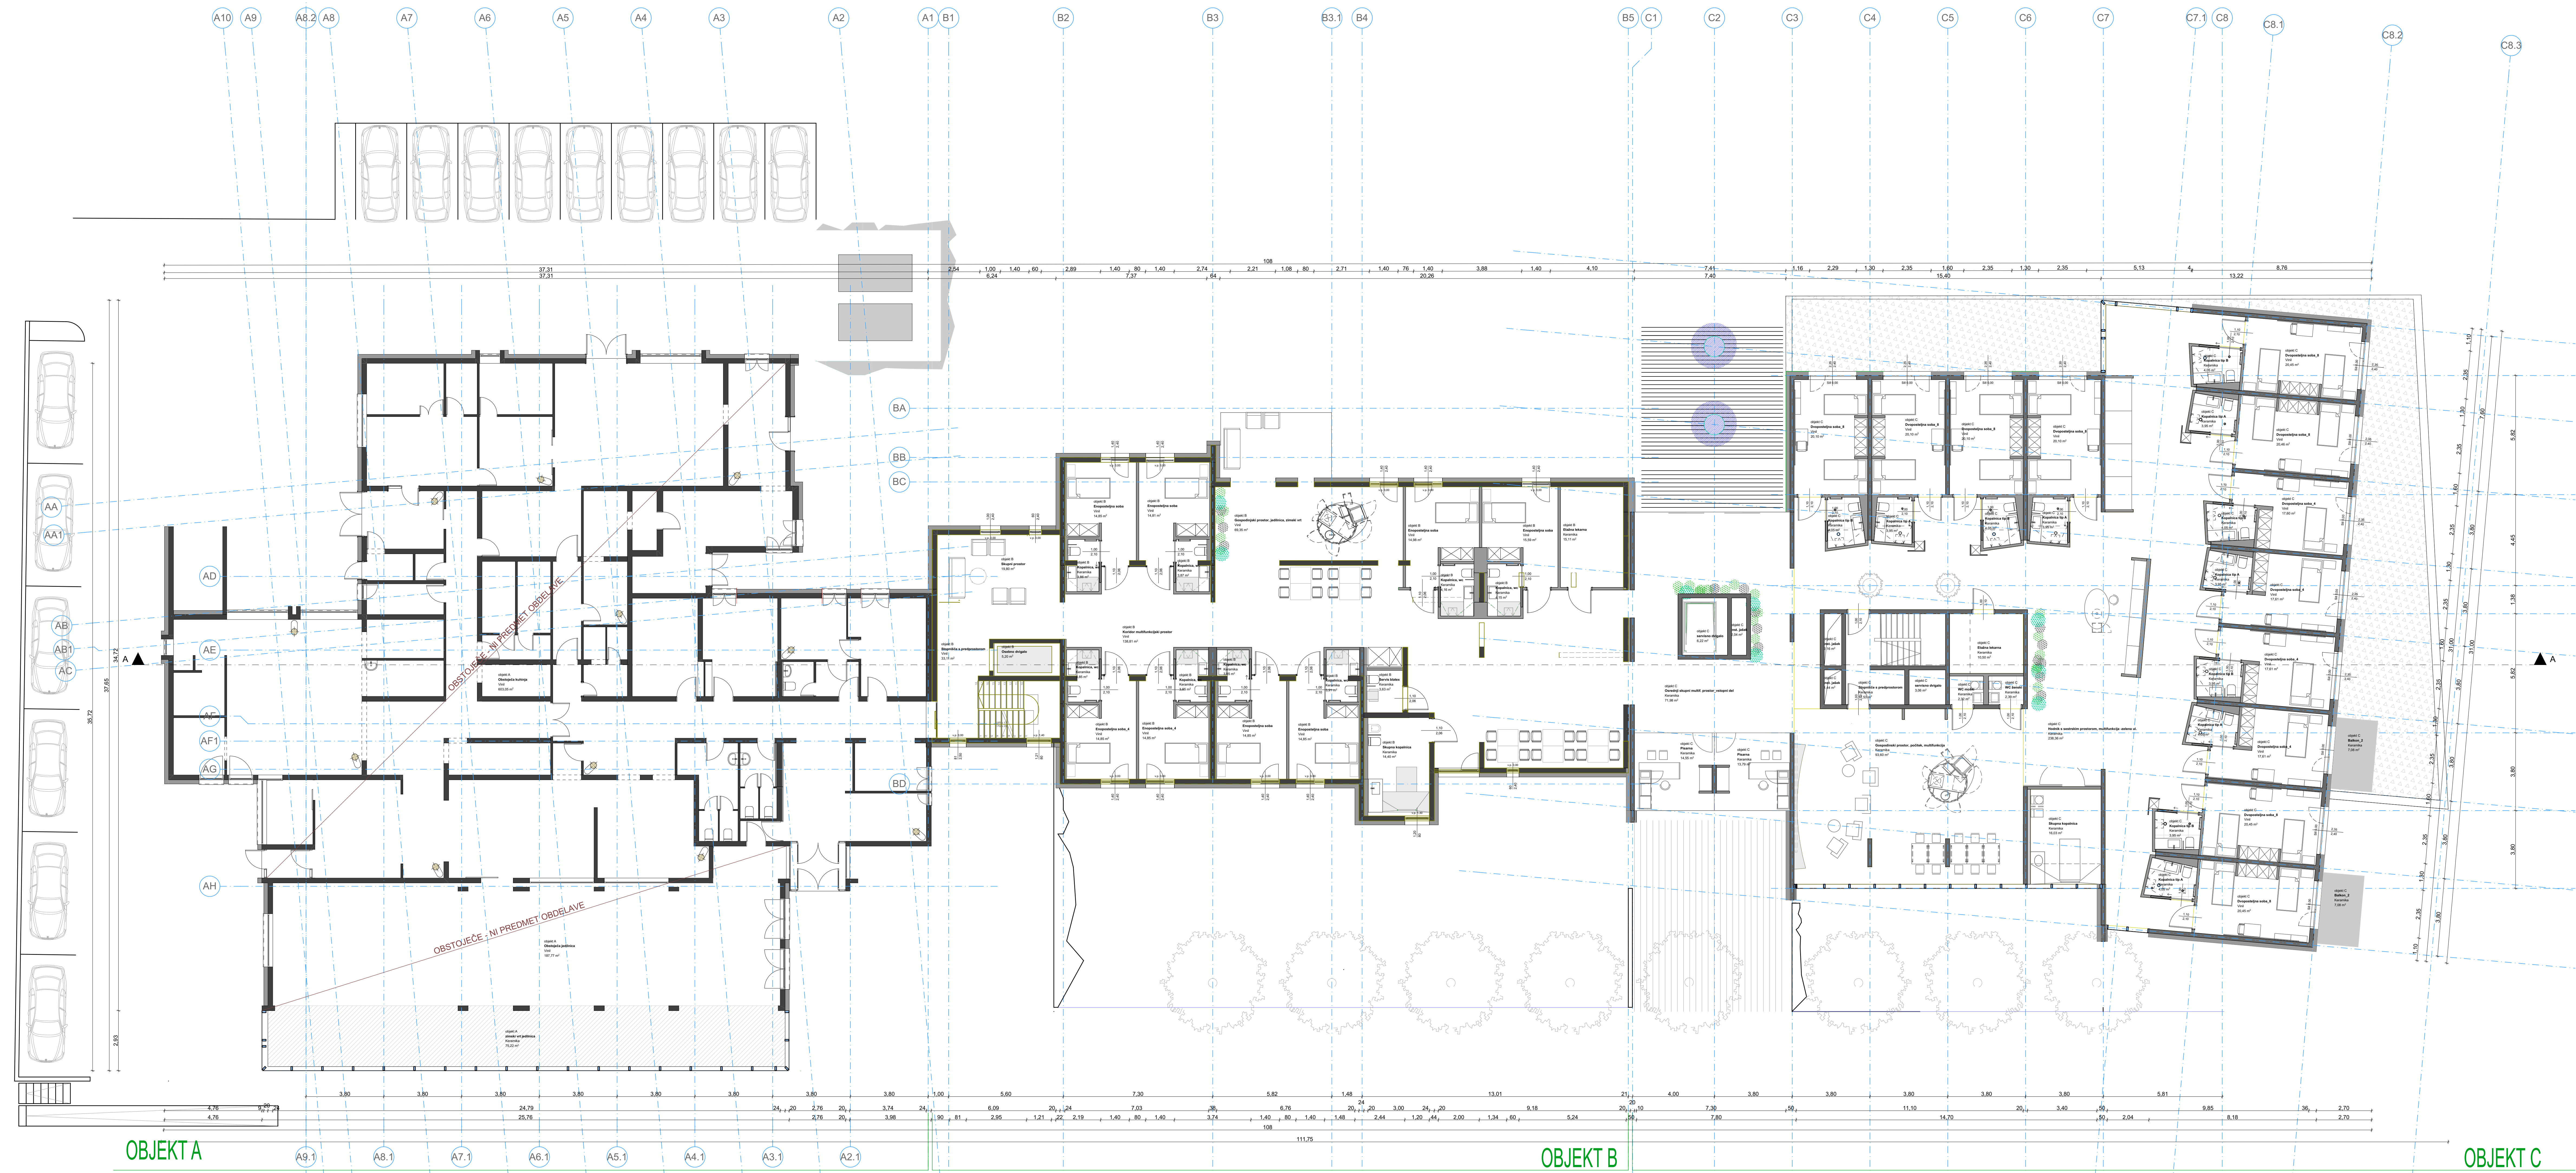


pritličje		
PROSTOR		
objekt A	Obstoječa jedilnica	187,67
	Obstoječa kuhinja	603,05
	zimski vrt jedilnica	75,22
objekt B	Enoposteljna soba	14,81
	Enoposteljna soba	14,85
	Enoposteljna soba	14,85
	Enoposteljna soba	14,85
	Enoposteljna soba	14,98
	Enoposteljna soba	15,59
	Enoposteljna soba 4	14,85
	Enoposteljna soba 4	14,85
	Elazna lekarna	15,11
	Gospodinski prostor, jedilnica, zimski vrt	69,35
	Kopalnica, wc	3,85
	Kopalnica, wc	3,85
	Kopalnica, wc	3,85
	Kopalnica, wc	3,86
	Kopalnica, wc	3,87
	Kopalnica, wc	3,91
	Kopalnica, wc	4,15
	Kopalnica, wc	4,16
	Koridor multifunkcijski prostor	138,81
	Ošetrno dvigalo	5,20
	Črnilni blok	3,63
	Skupna kopalnica	14,40
	Skupni prostor	19,80
	Stopnišče s predprostorom	33,11
	objekt C	Balkon 2
Balkon 2		7,08
Dvoposteljna soba 4		17,60
Dvoposteljna soba 4		17,61
Dvoposteljna soba 4		17,61
Dvoposteljna soba 4		17,61
Dvoposteljna soba 8		20,10
Dvoposteljna soba 8		20,10
Dvoposteljna soba 8		20,10
Dvoposteljna soba 8		20,10
Dvoposteljna soba 8		20,10
Dvoposteljna soba 8		20,45
Dvoposteljna soba 8		20,45
Dvoposteljna soba 8		20,45
Dvoposteljna soba 8		20,46
Elazna lekarna		10,50
Gospodinski prostor, počitek, multifunkcija		99,60
Hodnik s sestrskim prostorom, multifunkcija - zelena ul.		238,36
inst. jašek		1,44
inst. jašek		2,04
inst. jašek		2,16
Kopalnica tip A		3,95
Kopalnica tip A		3,95
Kopalnica tip A		3,95
Kopalnica tip A		3,95
Kopalnica tip A		4,05
Kopalnica tip A		4,05
Kopalnica tip B		3,95
Kopalnica tip B		3,95
Kopalnica tip B		3,95
Kopalnica tip B	3,95	
Kopalnica tip B	4,05	
Kopalnica tip B	4,05	
Čredni skupni multif. prostor, vstopni del	71,88	
Pisarna	13,79	
Pisarna	14,55	
servisno dvigalo	3,06	
servisno dvigalo	6,22	
Skupna kopalnica	16,03	
Stopnišče s predprostorom	17,53	
WC moški	2,32	
WC ženski	2,39	
	2.107,25 m ²	



[illegible]

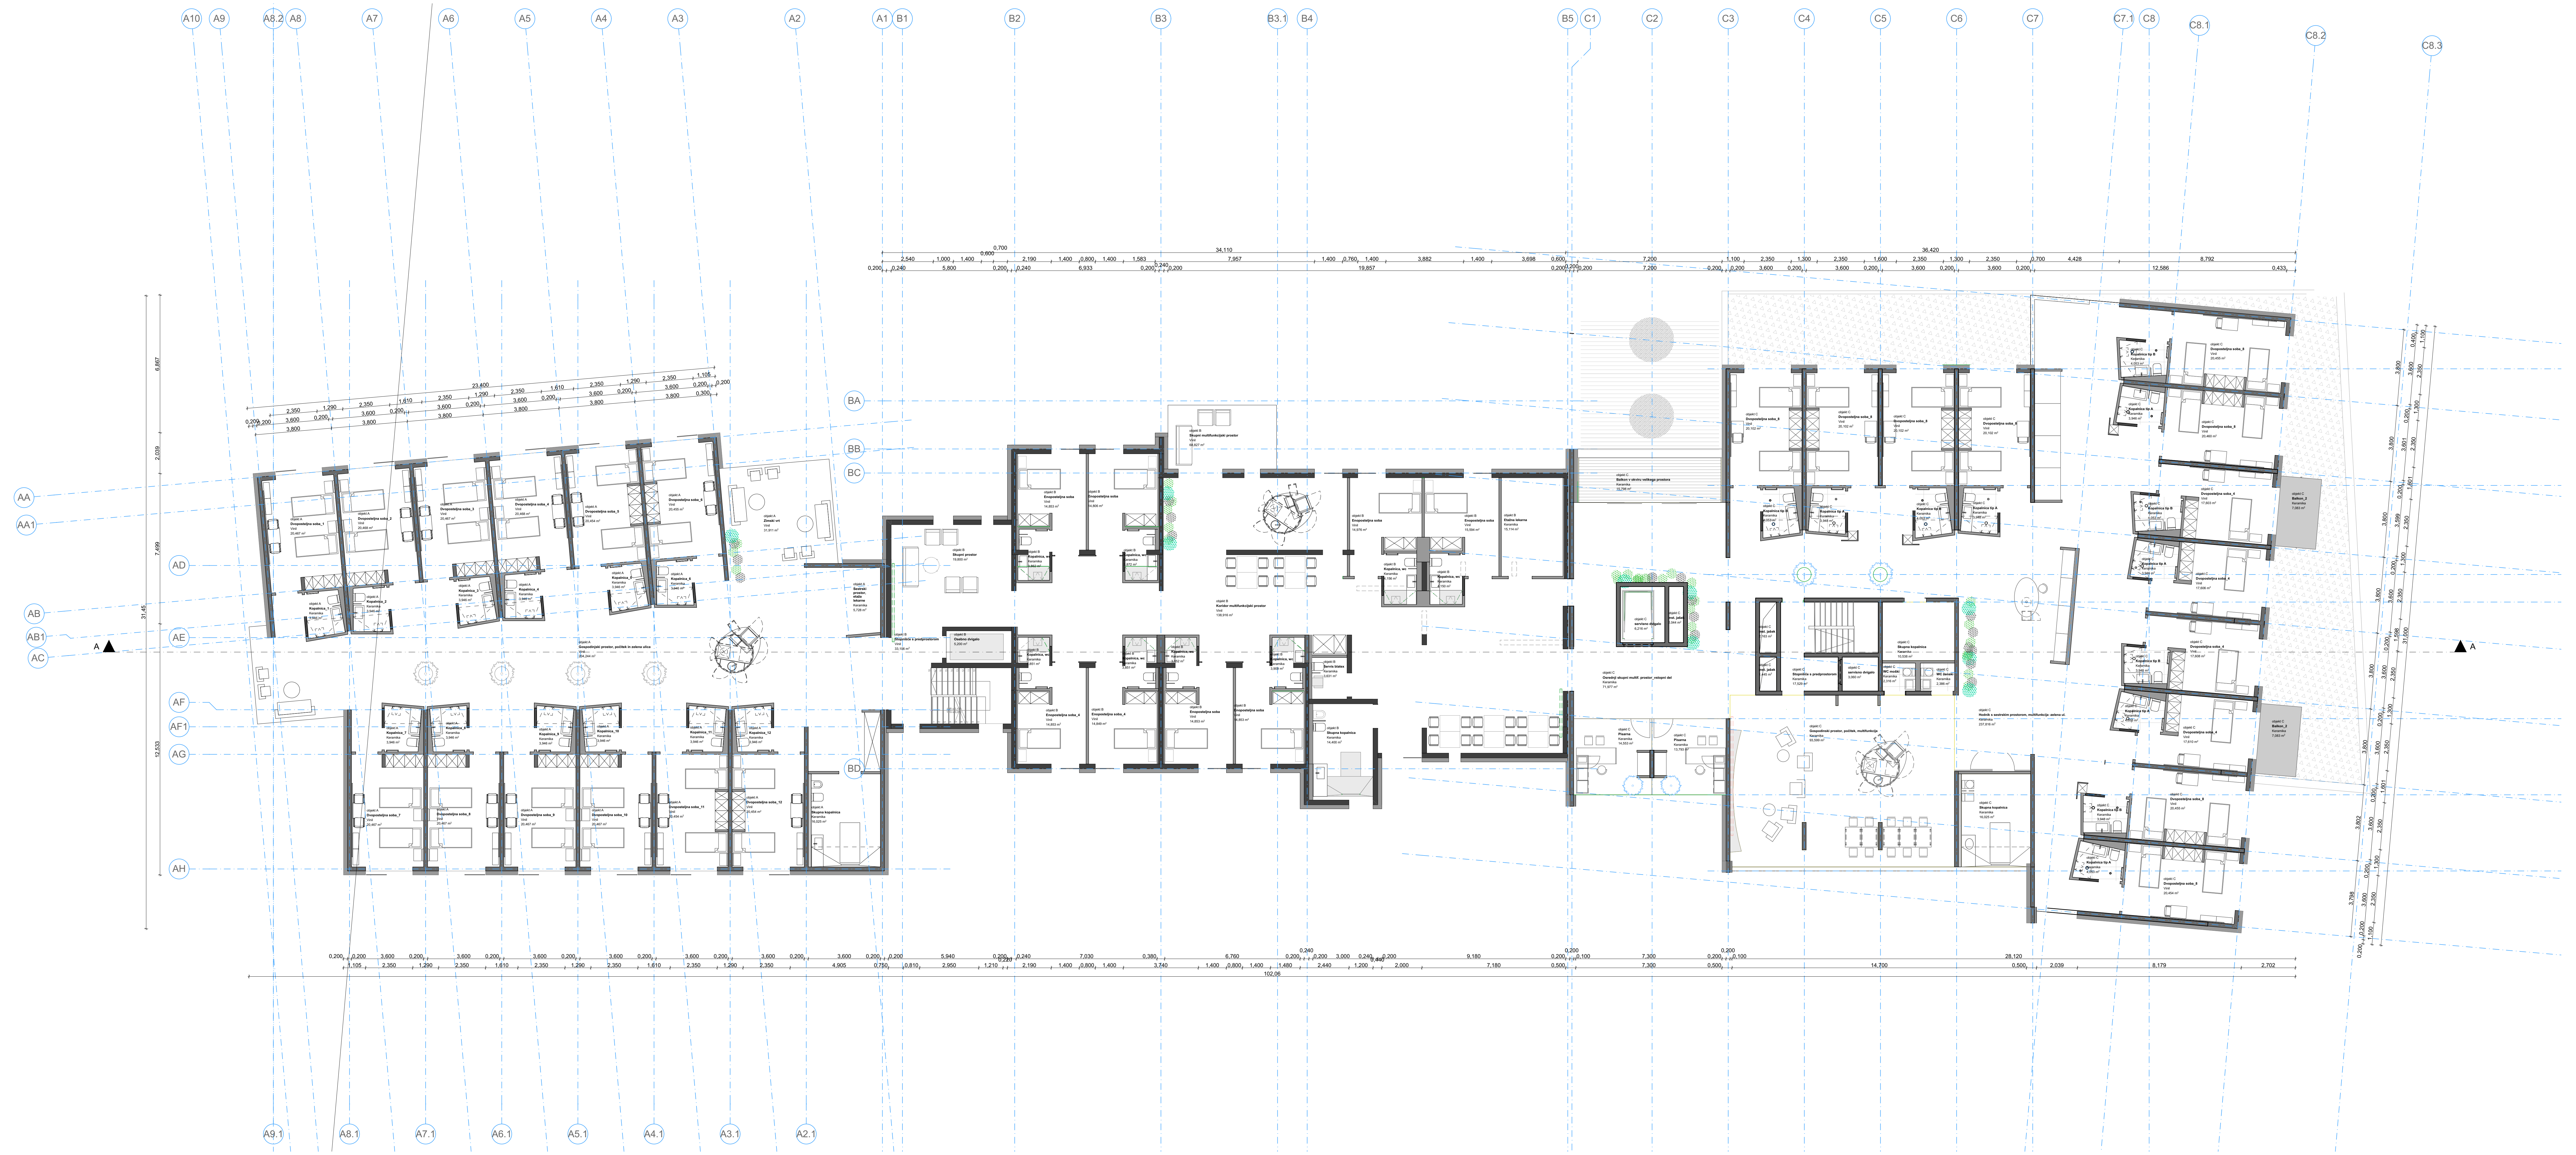


		OPIS UPISANIKA		DATUM UPISANIKA		KOPIJE	
NACION		DOM ZA VARNOST ODRASLIH VELENJE Križeva cesta 234 Velenje,3320 Velenje		TILORIS 1.NADSTROPJA,NIVO 03.08			
LOKALNA ZVEZDA		DOM ZA VARNOST ODRASLIH VELENJE Križeva cesta 234 Velenje,3320 Velenje		MAGLOV RIBE		DISPOZICIJA LIMESTIVNE	
NARUČENIK		CENTER ZA MEDENGERANJSKO DRUŽENJE		VISTA PROJEKTA		DGD	
DVP		MEJA PRIMERK	0,12	KOPJE			
		POLOVNA MENZINGERER MIA	ZAPIS 1911A				
		OTKOT VOJUSHEK UDJA	ZAPIS 1911A	ETIKALNA PROJEKTA	05.05.2021		A,01
		MARIKO DOLECEK UDJA					
AYTOR		NATASHA BAŠOVIĆ MIA		DATUM	MAREC 2021	MERLO	1:100
		OTKOT VOJUSHEK UDJA	ZAPIS 1911A				
OTKORJAVAC		NATASHA BAŠOVIĆ MIA					
		ROK LESIC DA		KUJO		ETIKALNA RIBE	10.30



		2. nadstropje	
		PROSTOR	
objekt A	Dvoposteljna soba 1	20,47	
	Dvoposteljna soba 10	20,47	
	Dvoposteljna soba 11	20,45	
	Dvoposteljna soba 12	20,45	
	Dvoposteljna soba 2	20,47	
	Dvoposteljna soba 3	20,47	
	Dvoposteljna soba 4	20,47	
	Dvoposteljna soba 5	20,45	
	Dvoposteljna soba 6	20,45	
	Dvoposteljna soba 7	20,47	
	Dvoposteljna soba 8	20,47	
	Dvoposteljna soba 9	20,47	
	Gospodinski prostor, počitek in zelena ulica	204,24	
	Kopalnica 1	3,95	
	Kopalnica 10	3,95	
	Kopalnica 11	3,95	
	Kopalnica 12	3,95	
	Kopalnica 2	3,95	
	Kopalnica 3	3,95	
	Kopalnica 4	3,95	
	Kopalnica 5	3,95	
	Kopalnica 6	3,95	
	Kopalnica 7	3,95	
	Kopalnica 8	3,95	
	Kopalnica 9	3,95	
	Sestrski prostor, etaža lekame	5,73	
	Skupna kopalnica	16,03	
	Zimski vrt	31,91	
	objekt B	Enoposteljna soba	14,81
		Enoposteljna soba	14,85
		Enoposteljna soba	14,85
		Enoposteljna soba	14,85
		Enoposteljna soba	14,98
Enoposteljna soba		15,59	
Enoposteljna soba 4		14,85	
Enoposteljna soba 4		14,85	
Etažna lekarna		15,11	
Kopalnica wc		3,85	
Kopalnica wc		3,85	
Kopalnica wc		3,85	
Kopalnica wc		3,87	
Kopalnica wc		3,91	
Kopalnica wc		4,15	
Kopalnica wc		4,16	
Koridor multifunkcijski prostor		139,81	
Osežno dvigalo		5,20	
Servis blatek		3,63	
Skupna kopalnica		14,40	
Skupni multifunkcijski prostor		68,83	
Skupni prostor		19,80	
Stopnišče s predprostorom		33,11	
objekt C	Balkon v okviru velikega prostora	15,80	
	Balkon 2	7,08	
	Balkon 2	7,08	
	Dvoposteljna soba 4	17,60	
	Dvoposteljna soba 4	17,61	
	Dvoposteljna soba 4	17,61	
	Dvoposteljna soba 4	17,61	
	Dvoposteljna soba 8	20,10	
	Dvoposteljna soba 8	20,10	
	Dvoposteljna soba 8	20,10	
	Dvoposteljna soba 8	20,10	
	Dvoposteljna soba 8	20,45	
	Dvoposteljna soba 8	20,45	
	Dvoposteljna soba 8	20,45	
	Dvoposteljna soba 8	20,46	
	Gospodinski prostor, počitek, multifunkcija	93,60	
	Hodnik s sestriškim prostorom, multifunkcija - zelena ul.	237,82	
	inst. jasek	1,44	
	inst. jasek	2,04	
	inst. jasek	2,16	
	Kopalnica tip A	3,95	
	Kopalnica tip A	3,95	
	Kopalnica tip A	3,95	
	Kopalnica tip A	3,95	
	Kopalnica tip A	3,95	
	Kopalnica tip A	4,05	
	Kopalnica tip A	4,05	
	Kopalnica tip B	3,95	
	Kopalnica tip B	3,95	
	Kopalnica tip B	4,05	
	Kopalnica tip B	4,05	
	Kopalnica tip B	4,05	
	Osejni skupni multif. prostor vstopni del	71,98	
Pisarna	13,79		
Pisarna	14,55		
servisno dvigalo	3,06		
servisno dvigalo	6,22		
Skupna kopalnica	10,54		
Skupna kopalnica	16,03		
Stopnišče s predprostorom	17,53		
WC moški	2,32		
WC ženski	2,39		
		1.807,96 m²	


				09.00. JE 399.0	
					
					
		OPIS SPREMIŠNICE		DATUM SPREMIŠNICE	
MAŠČIN				TLORESI 2. NADSTROPJA NIVO 05.88 TLORESI 3. NADSTROPJA NIVO 05.86	
LOKACIJA OBJEKTA		MAŠČIN ROBE		DISPOZICIJA UMNOSTIVITVE	
MAŠČIN OBJEKTA		MAŠČIN PROJEKTA		DGD	
		ME IN PRIMERKI S:1 F:008			
DVP		POLONA MINOVIČEVA MPA DVP1 10714 DVP1 10514		STAVILKA DVP1 10514 05.50.2021	
				A_01	
AVTOR		MARIJO VOLEČEK LEVA NATAŠA BAŠOVIČ MPA DVP1 10514		DATUM MAREC 2021	
				MESTILO	
OP		OTOK VOLOČEK LEVA NATAŠA BAŠOVIČ MPA DVP1 10514		1100	
RODOLJUB		NATAŠA BAŠOVIČ MPA ROM LESIČ DVA			
		ACIO		STAVILKA ROBE	
				20.30	

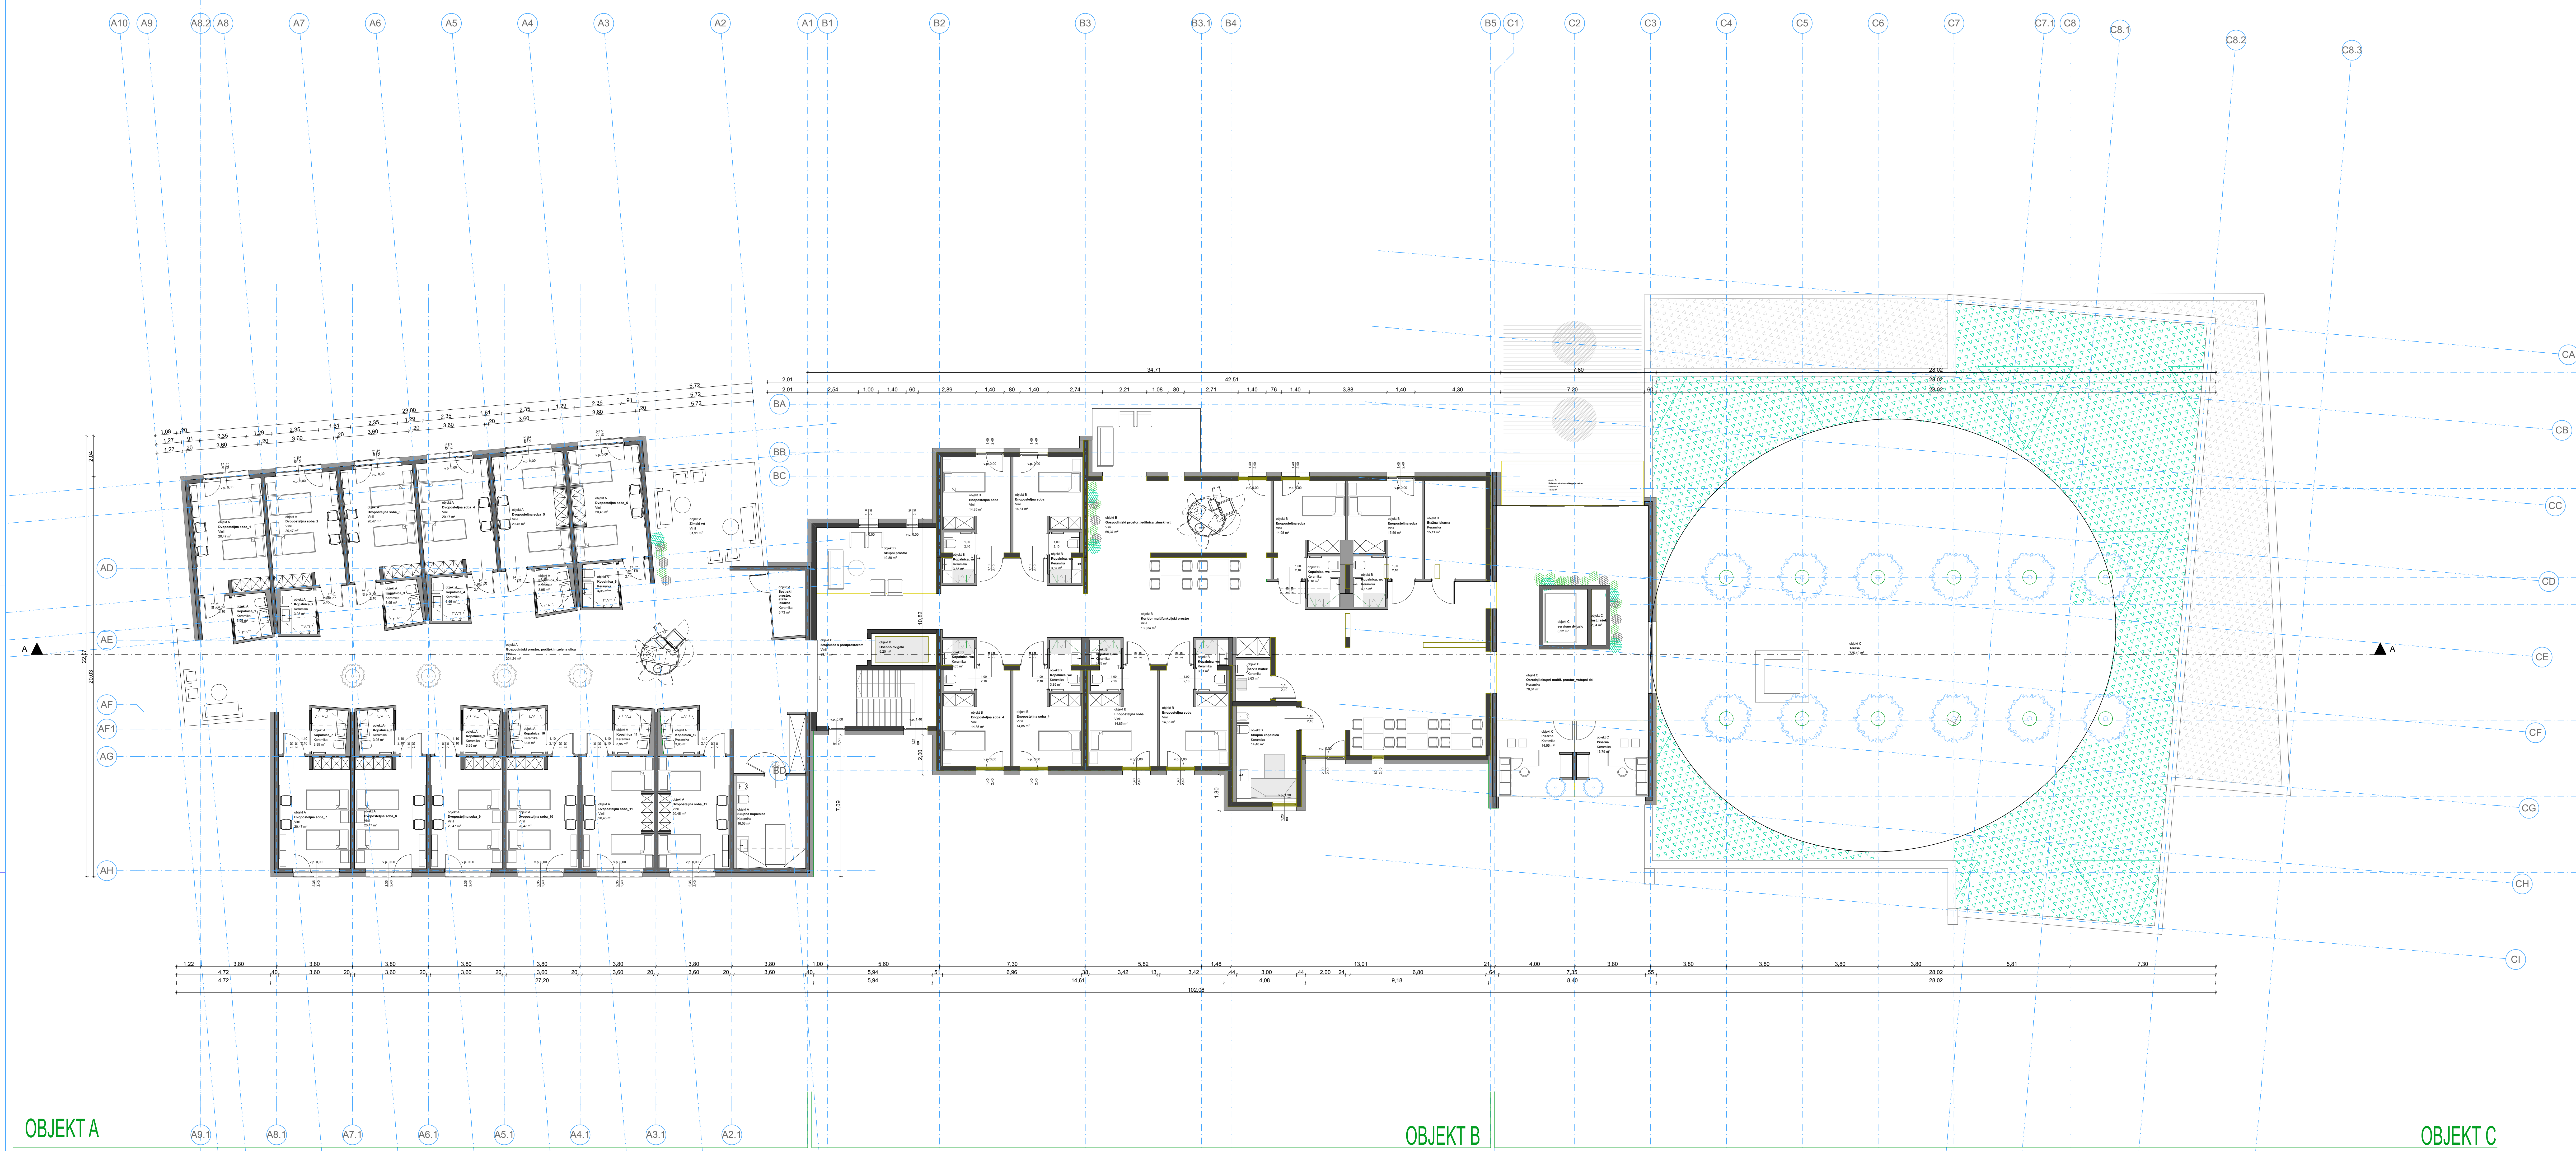


4. nadstropje		
PROSTOR		
objekt A	Dvoposteljna soba 1	20,47
	Dvoposteljna soba 10	20,47
	Dvoposteljna soba 11	20,45
	Dvoposteljna soba 12	20,45
	Dvoposteljna soba 2	20,47
	Dvoposteljna soba 3	20,47
	Dvoposteljna soba 4	20,47
	Dvoposteljna soba 5	20,45
	Dvoposteljna soba 6	20,45
	Dvoposteljna soba 7	20,47
	Dvoposteljna soba 8	20,47
	Dvoposteljna soba 9	20,47
	Gospodinjski prostor, počitek in zelena ulica	204,24
	Kopalnica 1	3,95
	Kopalnica 10	3,95
	Kopalnica 11	3,95
	Kopalnica 12	3,95
	Kopalnica 2	3,95
	Kopalnica 3	3,95
	Kopalnica 4	3,95
	Kopalnica 5	3,95
	Kopalnica 6	3,95
	Kopalnica 7	3,95
Kopalnica 8	3,95	
Kopalnica 9	3,95	
Sestrski prostor, etaža lekarnе	5,73	
Skupna kopalnica	16,03	
Zimski vrt	33,91	
objekt B	Enoposteljna soba	14,81
	Enoposteljna soba	14,85
	Enoposteljna soba	14,85
	Enoposteljna soba	14,85
	Enoposteljna soba	14,98
	Enoposteljna soba	15,59
	Enoposteljna soba 4	14,85
	Enoposteljna soba 4	14,85
	Etažna hišna	15,11
	Gospodinjski prostor, jedilnica, zimski vrt	69,37
	Kopalnica, wc	3,85
	Kopalnica, wc	3,85
	Kopalnica, wc	3,85
	Kopalnica, wc	3,86
	Kopalnica, wc	3,87
	Kopalnica, wc	3,91
	Kopalnica, wc	4,15
Kopalnica, wc	4,16	
Kondor multifunkcijski prostor	140,23	
Ostretno dvigalo	5,20	
Sevni stolari	3,63	
Skupna kopalnica	14,40	
Skupni prostor	19,80	
Stopnišče s prelopostrom	33,11	
objekt C	Balkon v okviru velikega prostora	15,50
	int. jalek	0,04
	Oredni skupni multif. prostor, vstopni del	70,64
	Pisarna	13,79
	Pisarna	14,55
	servisno dvigalo	6,22
Terasa	725,40	
	1.831,29 m ²	

[illegible]



									
OPIS SPREMEMBE				DATUM SPREMEMBE		POPISE			
DOM ZA VARSTVO ODRASLIH VELENJE Kidričeva cesta 234, Velenje 3320 Velenje				TLOVIS 5. NADSTROPJA NIVO 15.08					
DOM ZA VARSTVO ODRASLIH VELENJE Kidričeva cesta 234, Velenje 3320 Velenje CENTER ZA MEDGENERACJSKO DRUŽENJE				NASLOV RIBE		DISPOZICIJA UMESTITVE			
NAZIV OBJEKTA				VRSTA PROJEKTA		DGD			
IME IN PRIIMEK POLONA MENZINGER MIA				O-ŠT. ZAPS 1087A		POPISE			
ZUP IZTOK VOJUSEK UDA				ŠTEVILKA PROJEKTA 05.50.2021		A		01	
AVTOR MARKO DOLEČEK UDA				DATUM MAREC 2021		MERILO		1:100	
OP IZTOK VOJUSEK UDA				ZAPS 1083A		AKAD		ŠTEVILKA RIBE	
SOODAVLEC NATAŠA RAŠKOVIČ MIA								50.30	
ROK LESIC DIA									

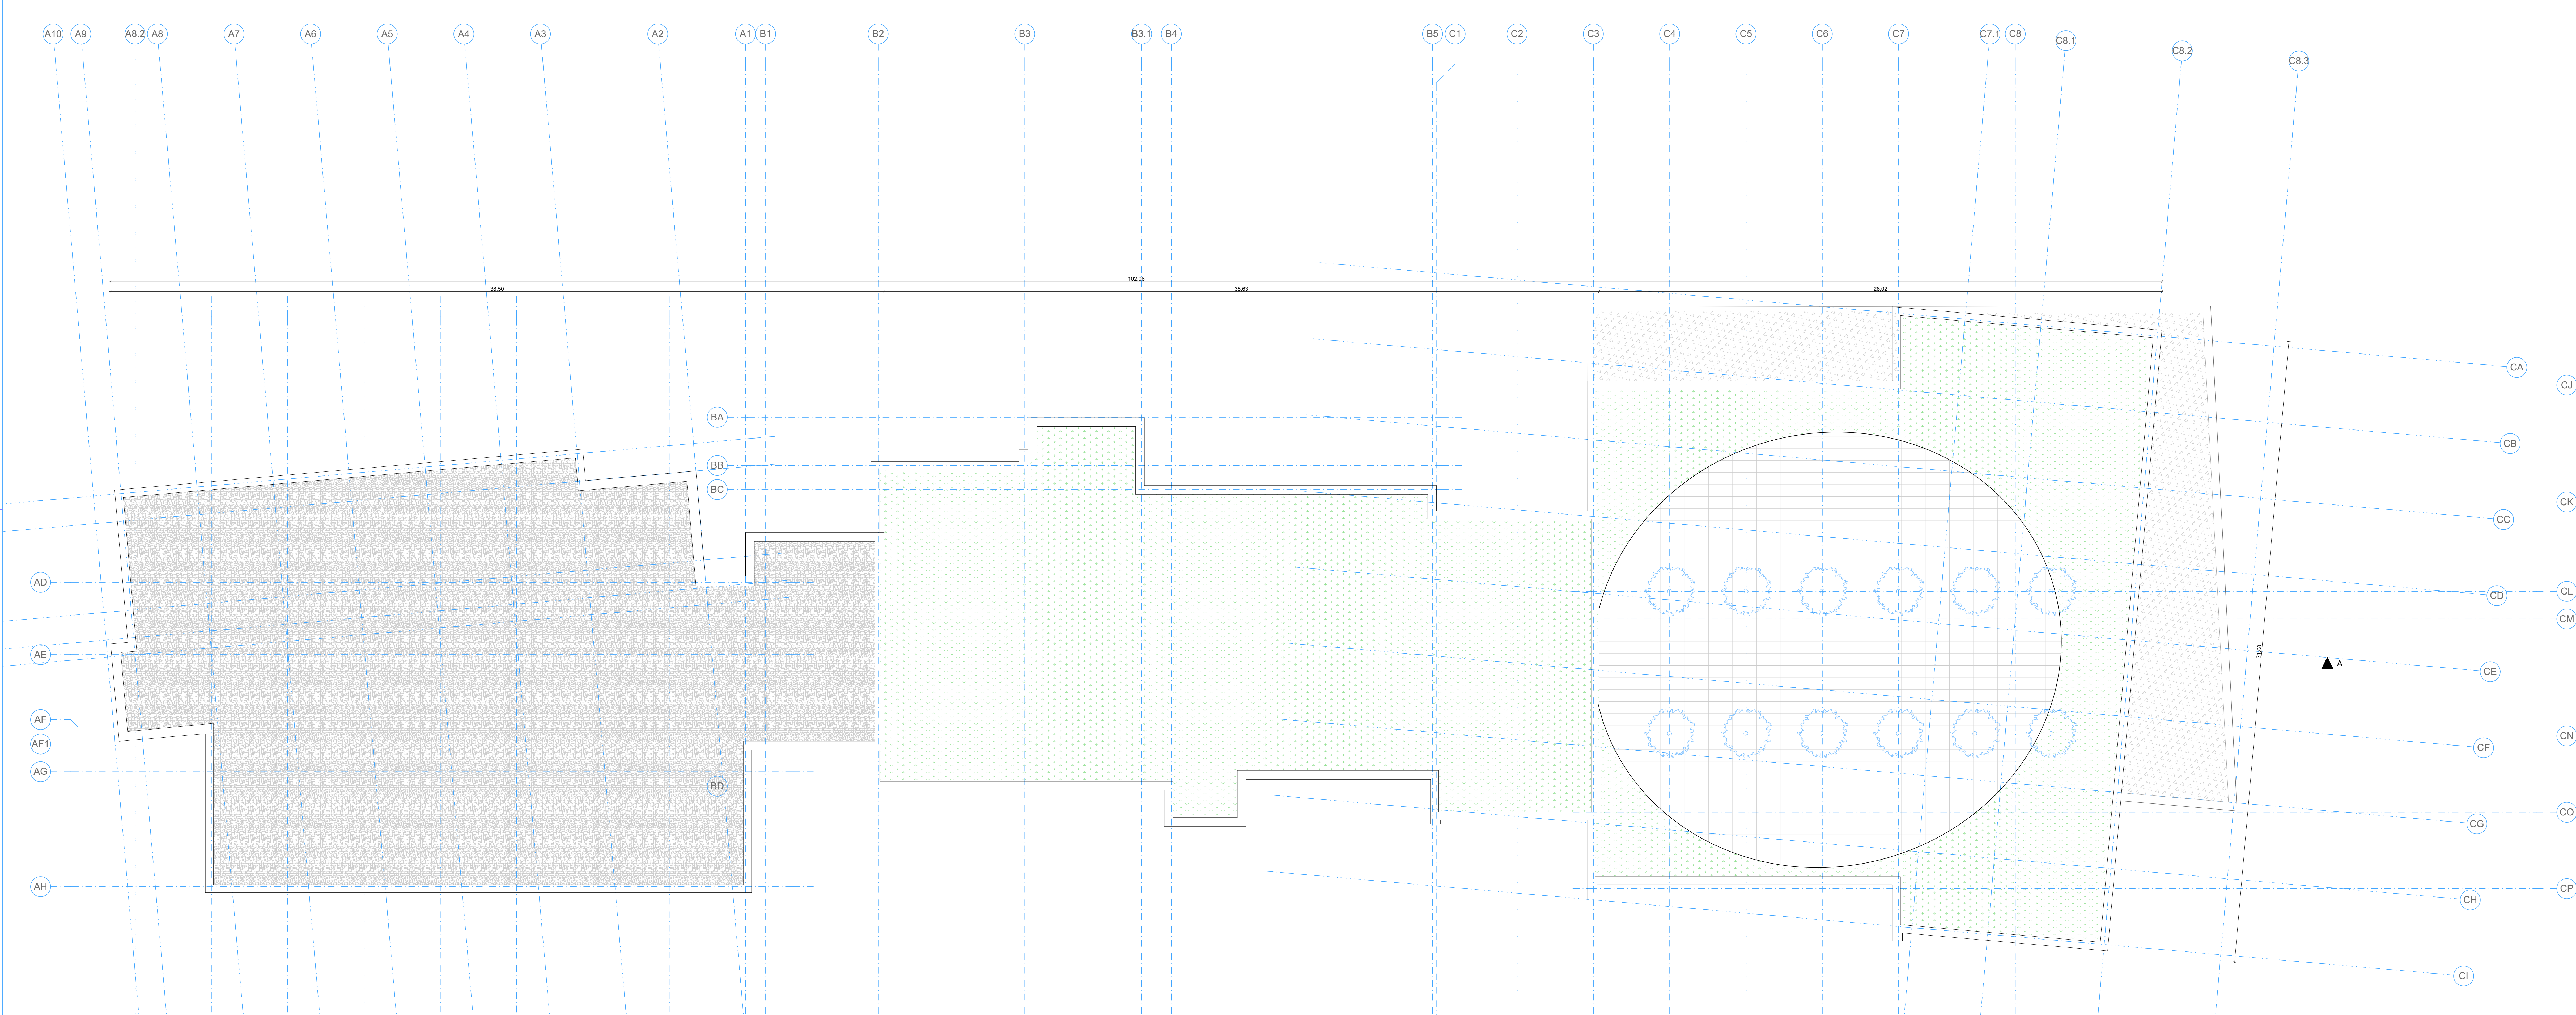

00.00 JE 1:80 (0)									
Abirol									
BAA									
PUPPS									
OPIS SPREMEMBE					DATUM SPREMEMBE				
NARODNIK					TILORIS STREHE				
DOM ZA VARSTVO ODRASLIH VELENJE									
Kiričeva cesta 234 Velenje.3320 Velenje									
LOKALNA ZVEZDA					DISPOZICIJA USTVETJE				
DOM ZA VARSTVO ODRASLIH VELENJE									
Kiričeva cesta 234 Velenje.3320 Velenje									
CENTER ZA MEDGENERACIJSKO DRUZENJE									
NAZIV OBKATA					DGO				
DIP					A 01				
AUTOR					MAREC 2021				
DIP					1:100				
SODELAVCI					10				